






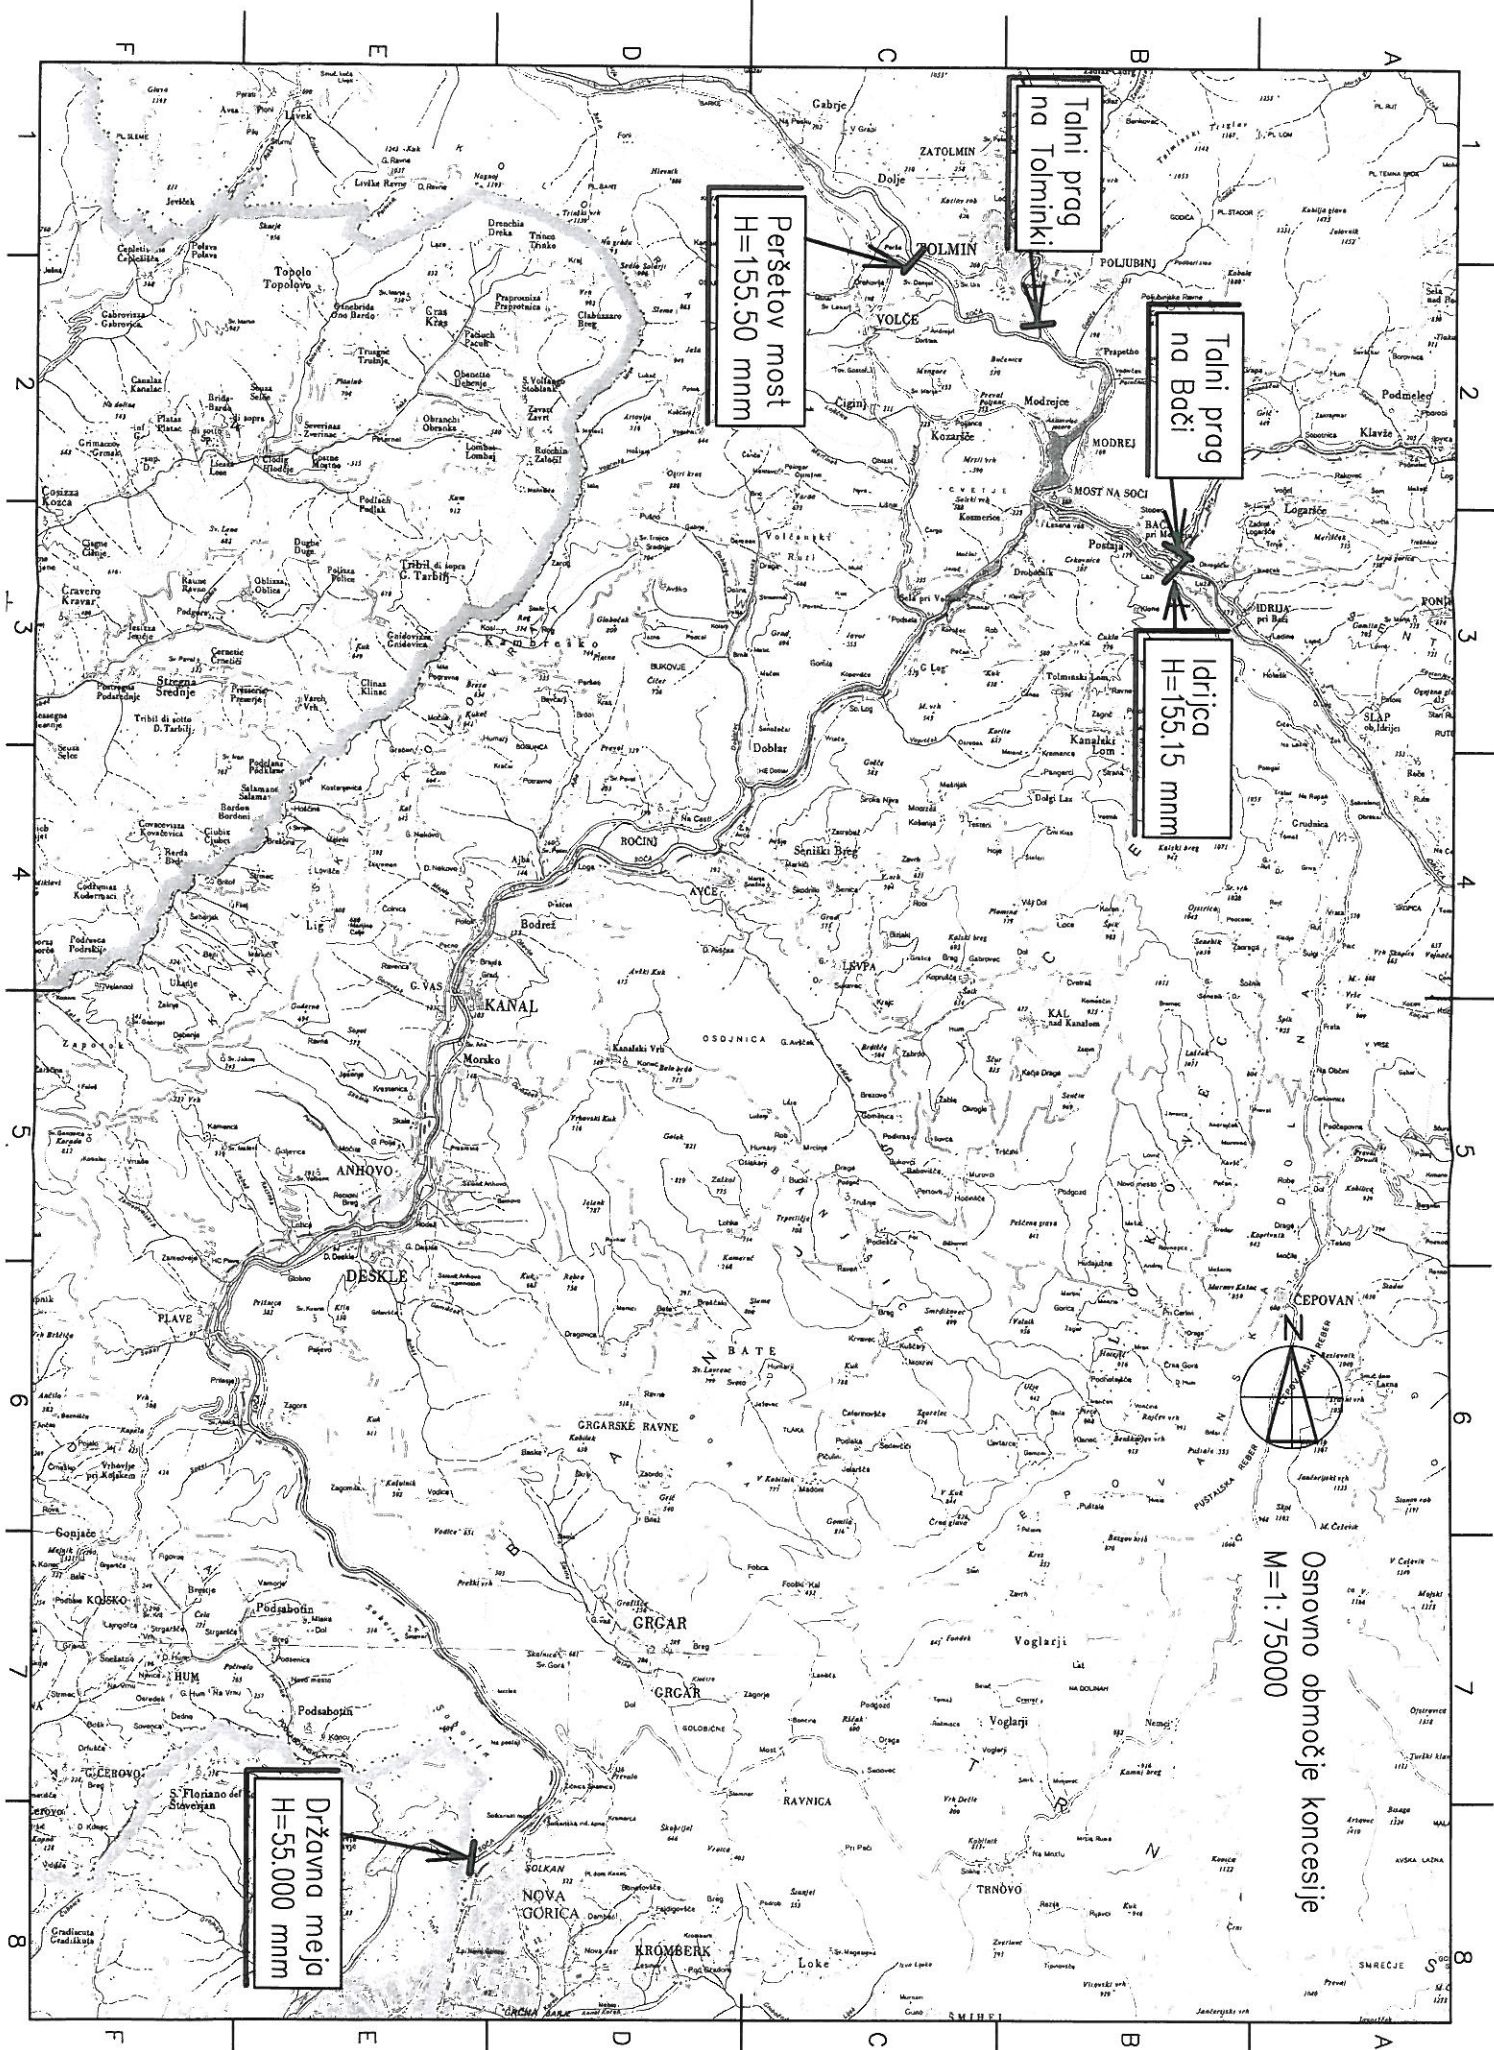

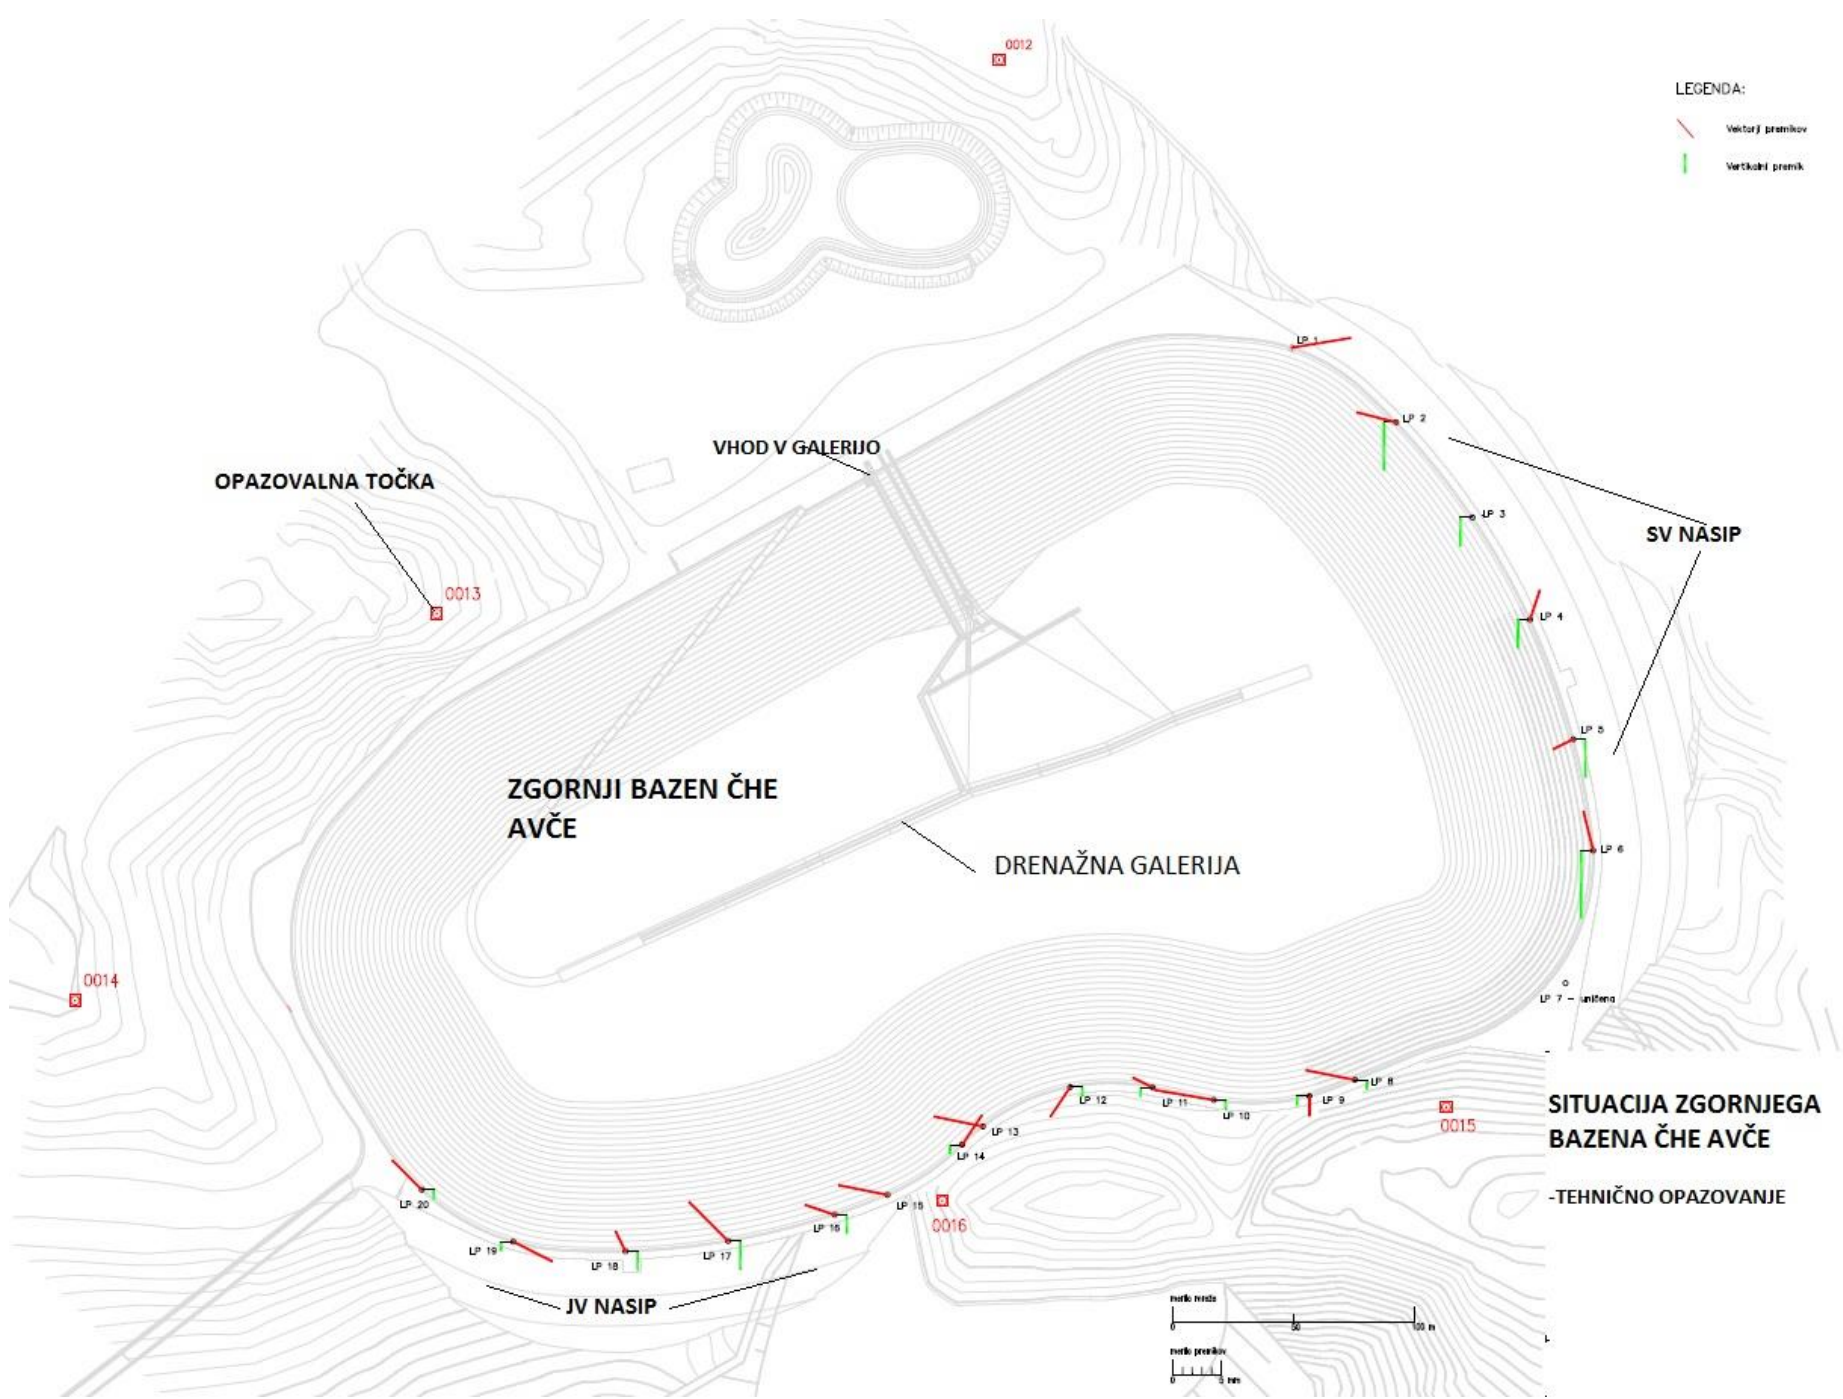

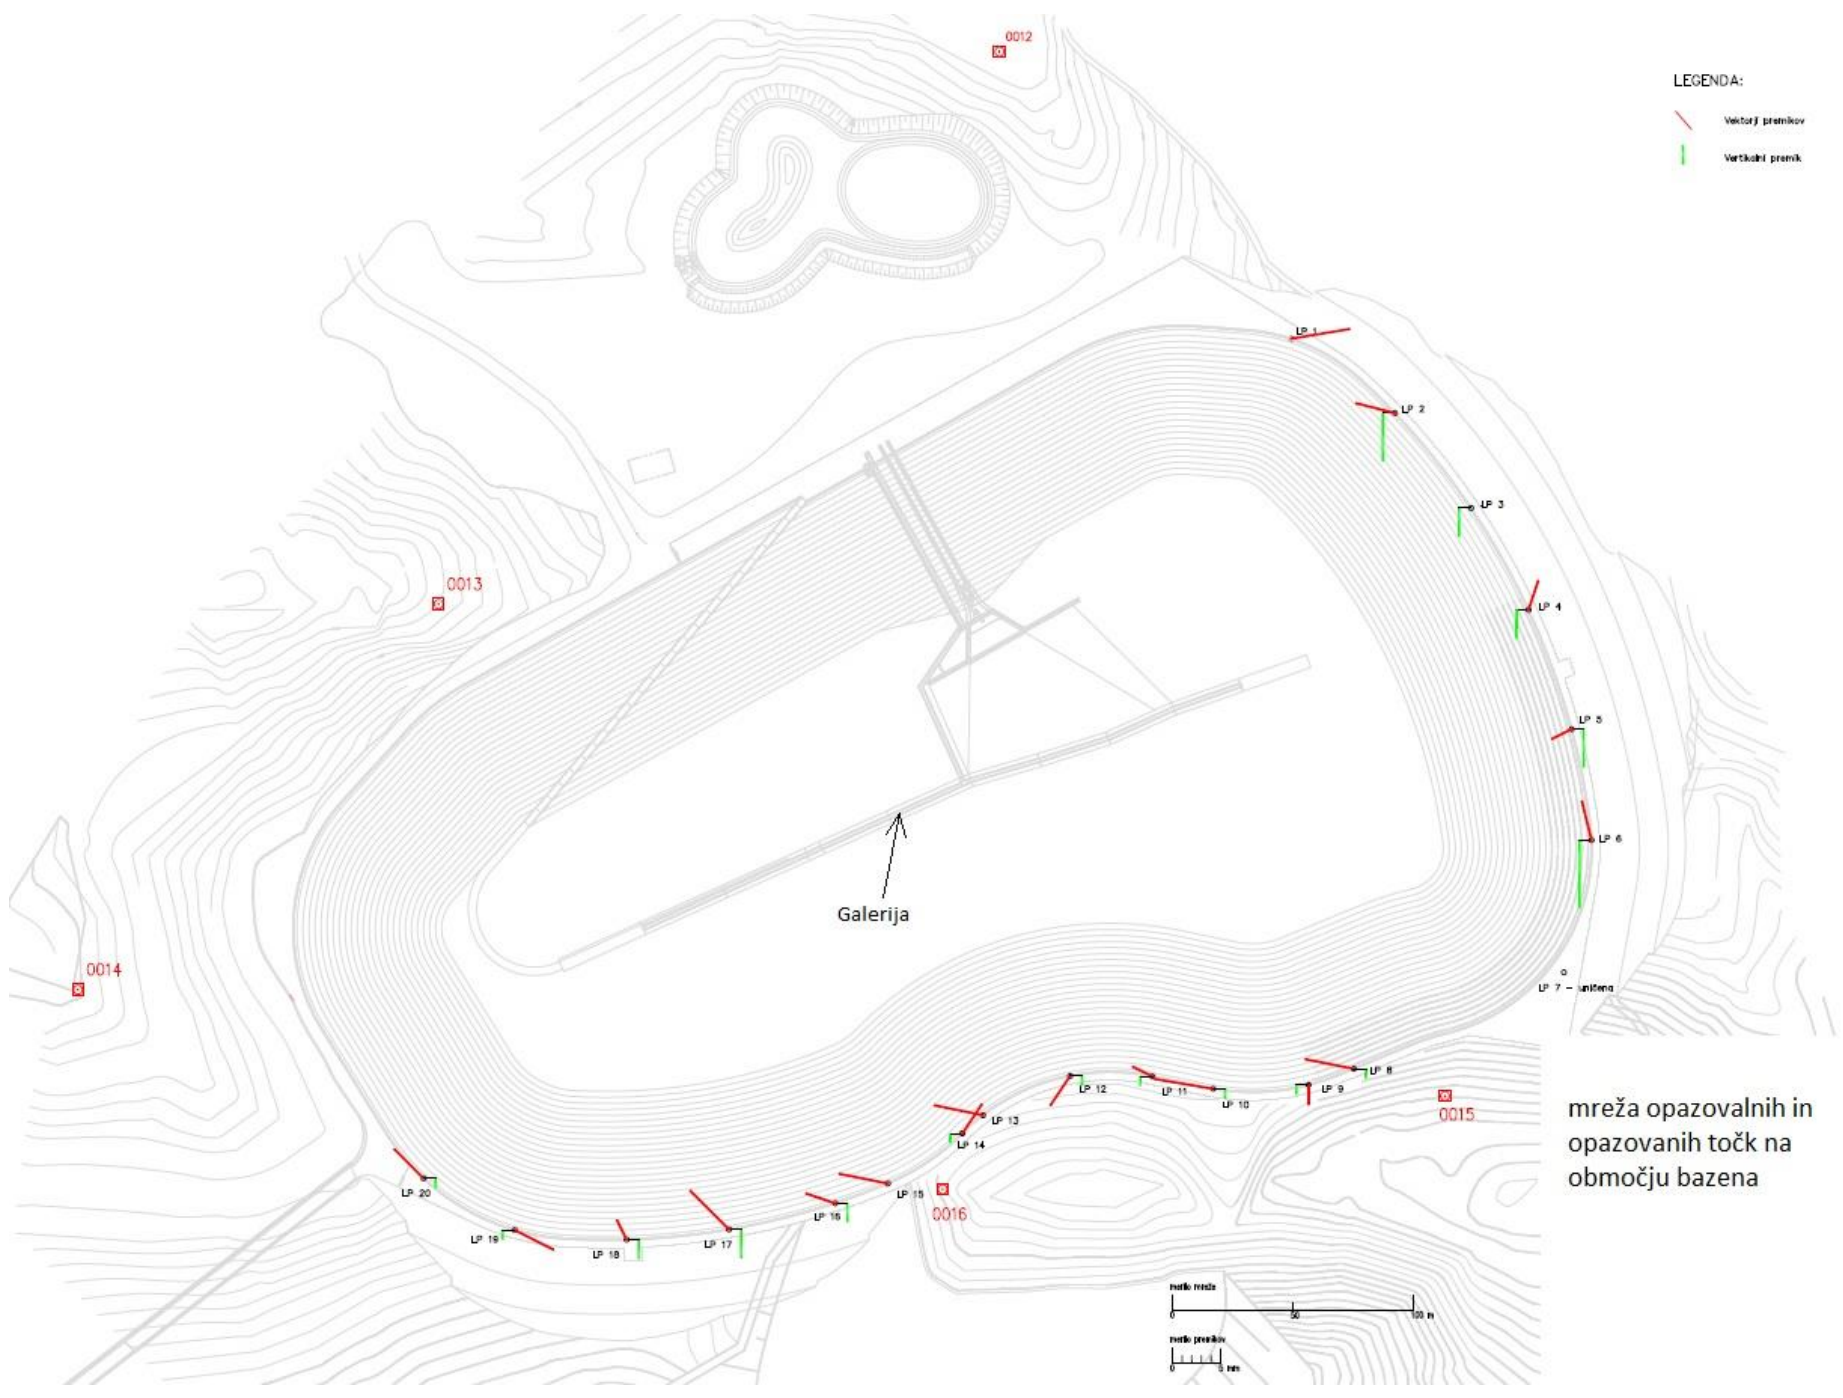

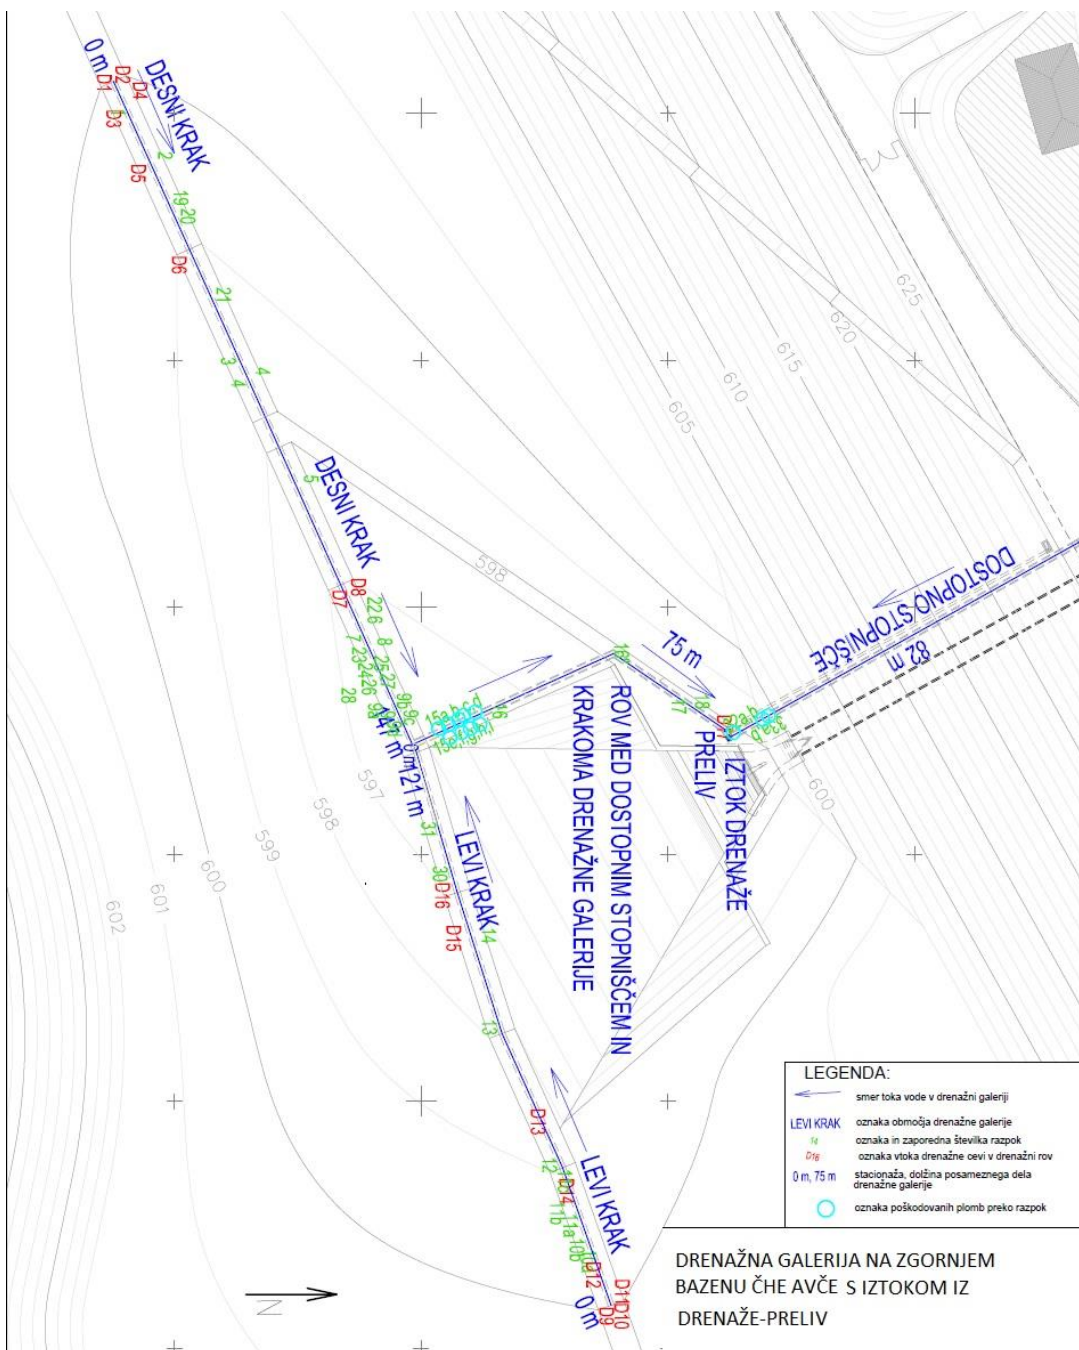


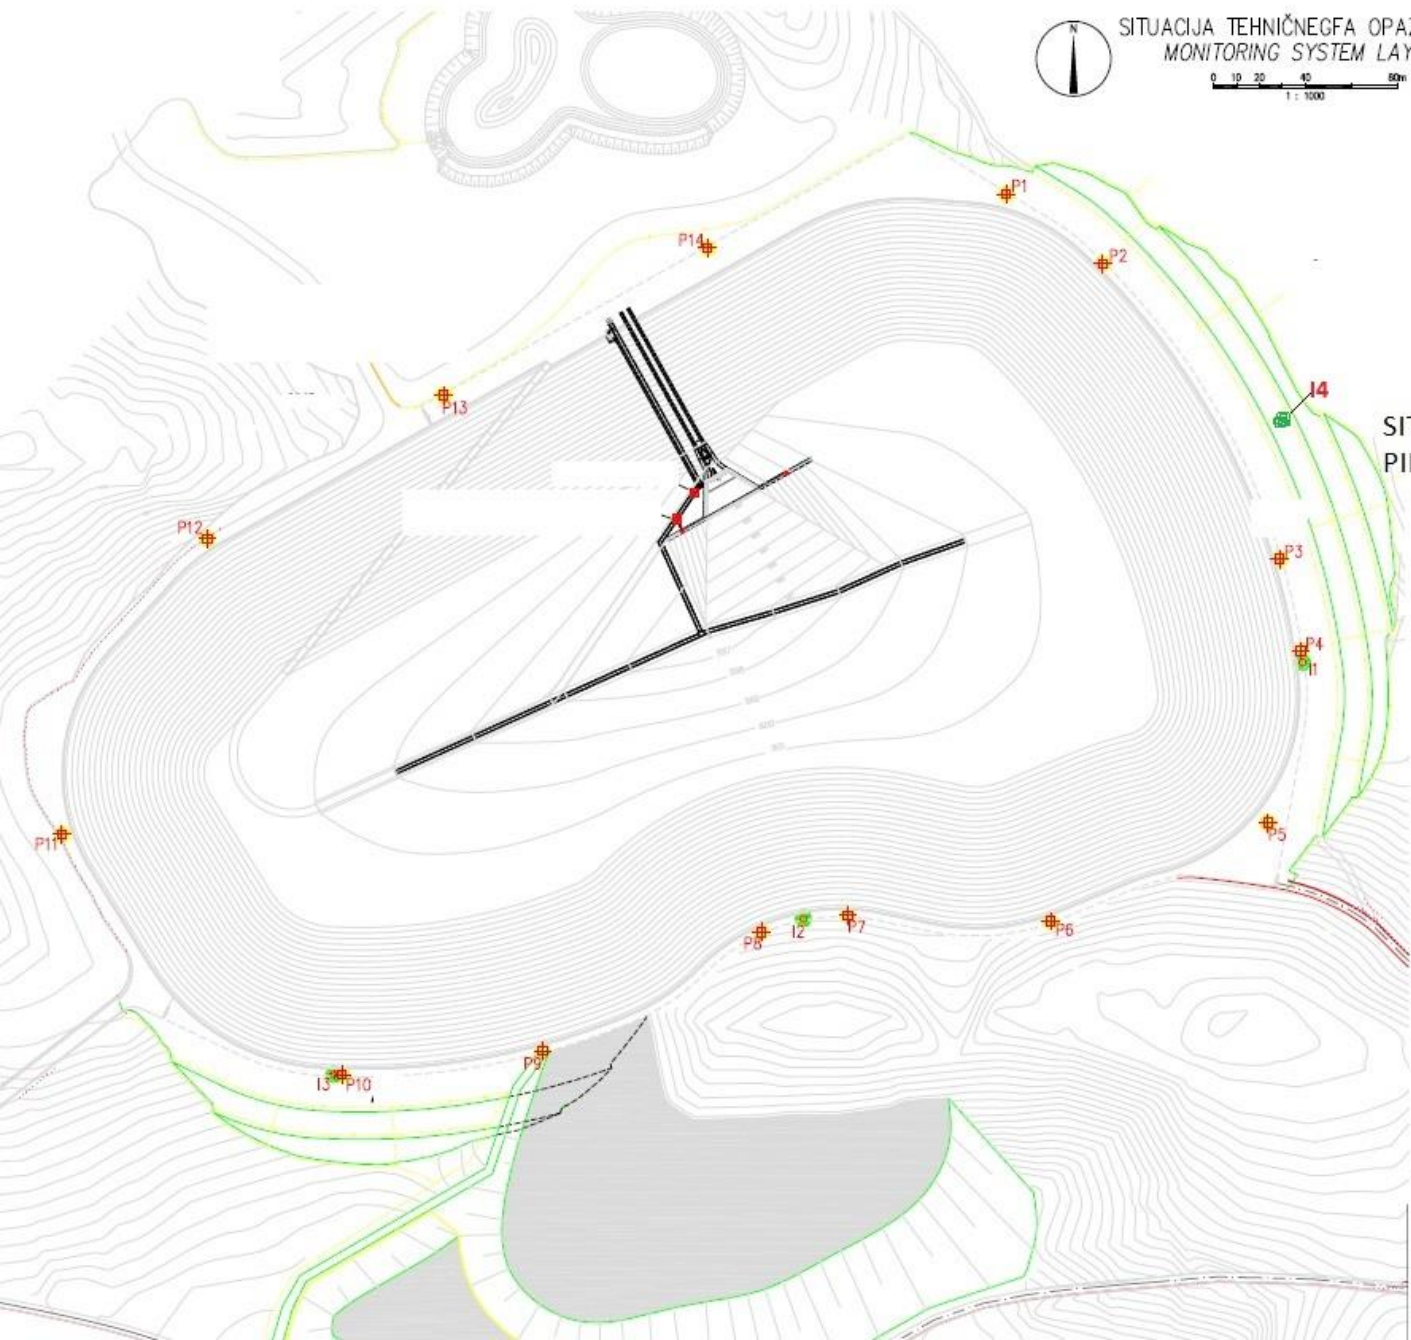

SITUACIJA TEHNIČNEGA OPAZOVANJA
MONITORING SYSTEM LAYOUT

SITUACIJA KLINOMETROV IN
PIEZOMETROV NA ZGORNJEM BAZENU

	PIEZOMETER
	KLINOMETER

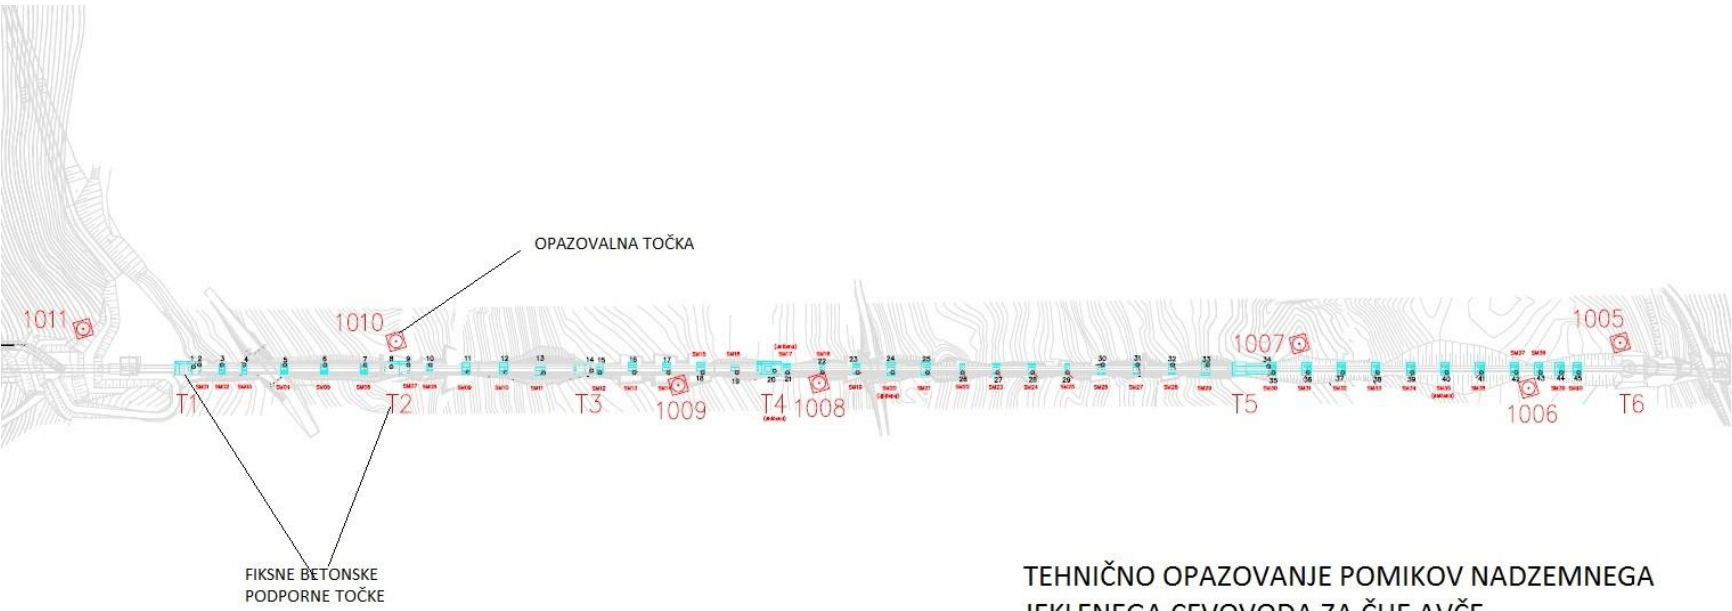

TEHNIČNO OPAZOVANJE POMIKOV NADZEMNEGA
JEKLENEGA CEVOVODA ZA ČHE AVČE
MREŽA OPAZOVALNIH IN OPAZOVANIH TOČK


Montavar PROJEKT LJ d.o.o.
All rights which are not explicitly
transferred to the employer by
contract are reserved.

Montavar PROJEKT LJ d.o.o.
Vse avtorske pravice, ki niso
s pogodbo izrecno prenesene
na naročnika, so pridržane.

1. Hišni agregat 100kW in komandni prostor
2. Leva jezovna zapornica
3. Desna jezovna zapornica
4. Leva trodelna zapornica
5. Desna trodelna zapornica
6. Glavna zapornica na vtoku HE Doblar 1
7. Rezervna (Varnostna) zapornica na vtoku HE Doblar 1
8. Dvižne rešetke na vtoku HE Doblar 1
9. Srednja poltemeljna zapornica
10. Temeljni zapornici
11. Komandni prostor na levem bregu
12. Centralna komanda


Sprememba:		Opis spremembe:				Datum:		Podpis:			
Investitor:				Objekt:							
 SENG SOŠKE ELEKTRARNE NOVA GORICA				HE DOBLAR 1							
Projektant:				Del objekta:							
				Jez Podselo							
ID oznaka dokumenta izdelovalca:				Vrsta načrta/prikaza:							
				5. NAČRT STROJNIH INŠTALACIJ IN STROJNE OPREME							
		Ime in priimek: (podpis)		Identifikacijska št.		Vsebina dokumenta/risbe:					
Odgovorni projektant:		Borut Satter		G - 0359							
Odgovorni vodja projekta:		Janez Ljubič		S - 0200							
Sodelavec - projektant:		Tomaž Tivadar				Vrsta projekta:		PZR		Številka projekta: 0506-017	
Obdelal:		Borut Satter		G - 0359		Klasifikacijska oznaka:		X D - - - - -		Stran/št.strani: 1/1	
Datum izdelave:		Februar 2008		Merilo: M 1:1800		Identifikacijska oznaka:		M P D 1 - - - 6 X 0 0 9 9		Rev.: -	

HE DOBLAR
SITUACIJA REPERJEV NA PREGRADI
(Po " Projektu teh. opazovanja ")

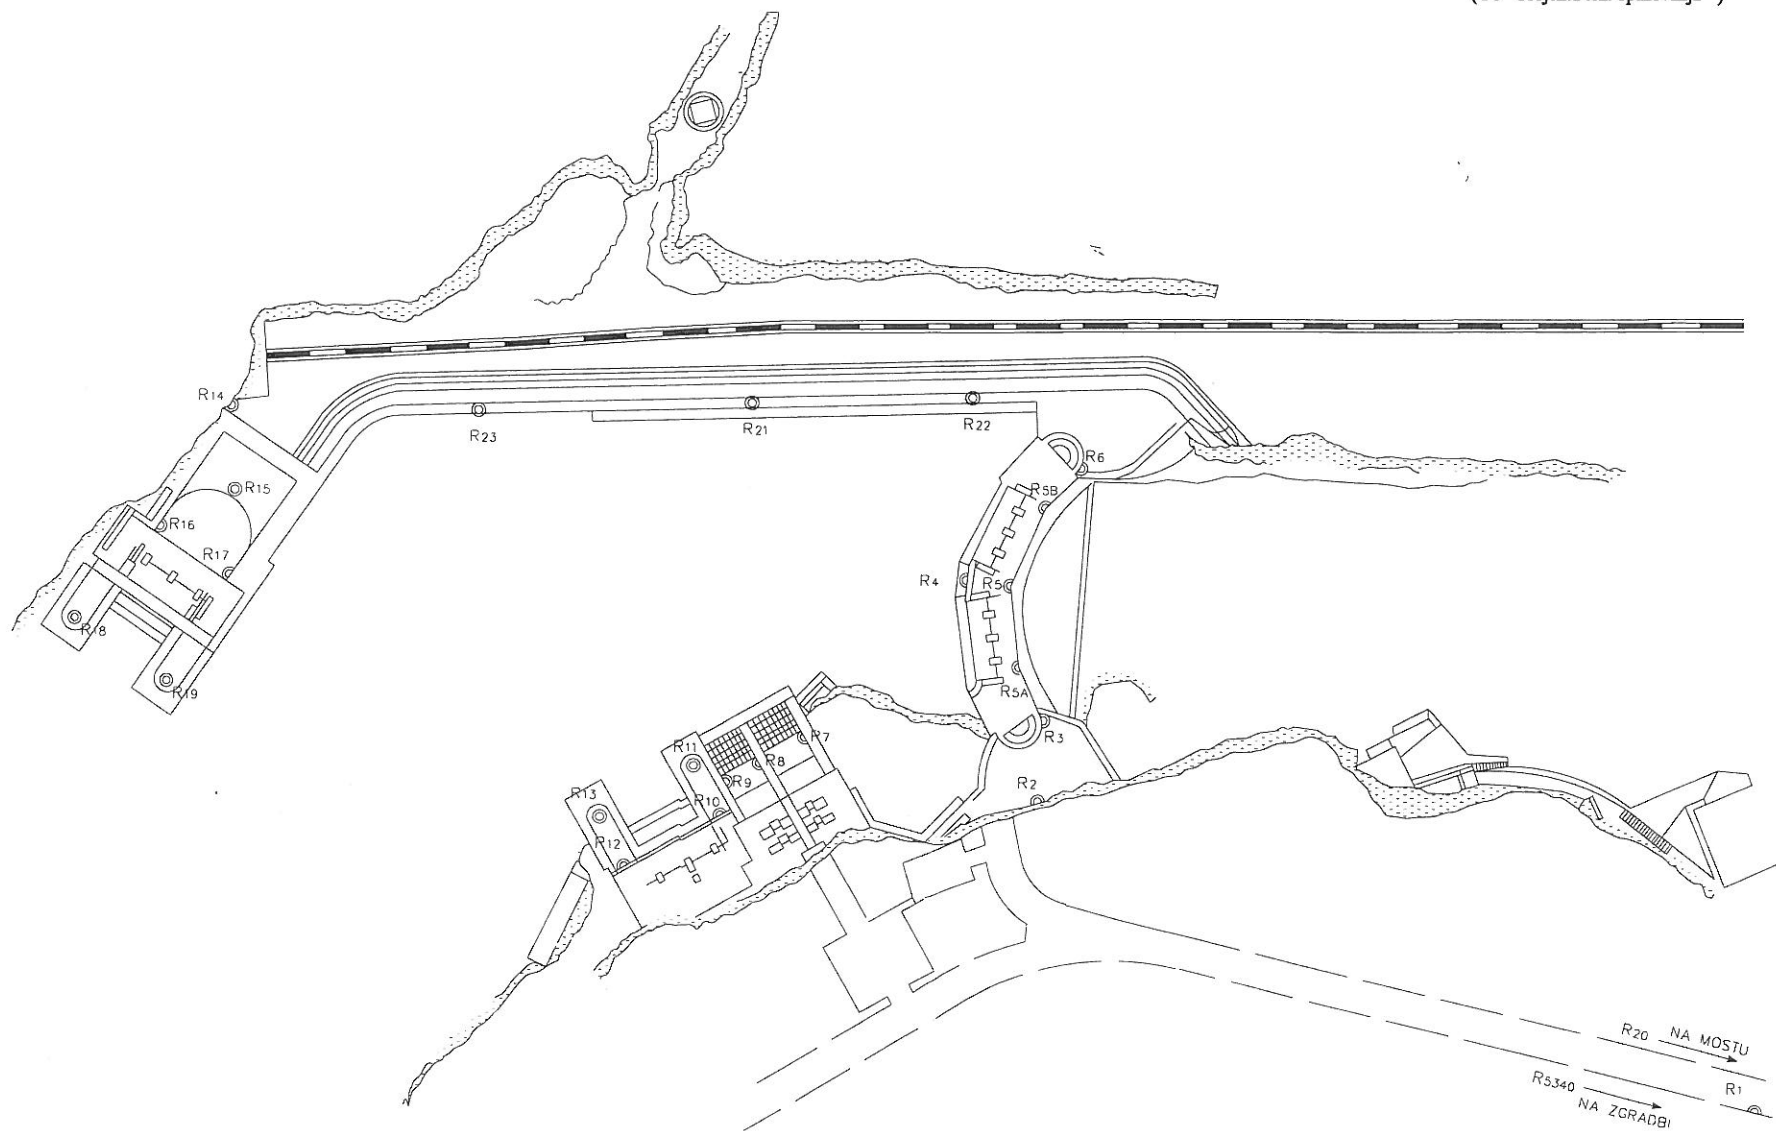

HE DOBLAR

SISTEM ZA OPAZOVANJE HORIZONTALNIH POMIKOV



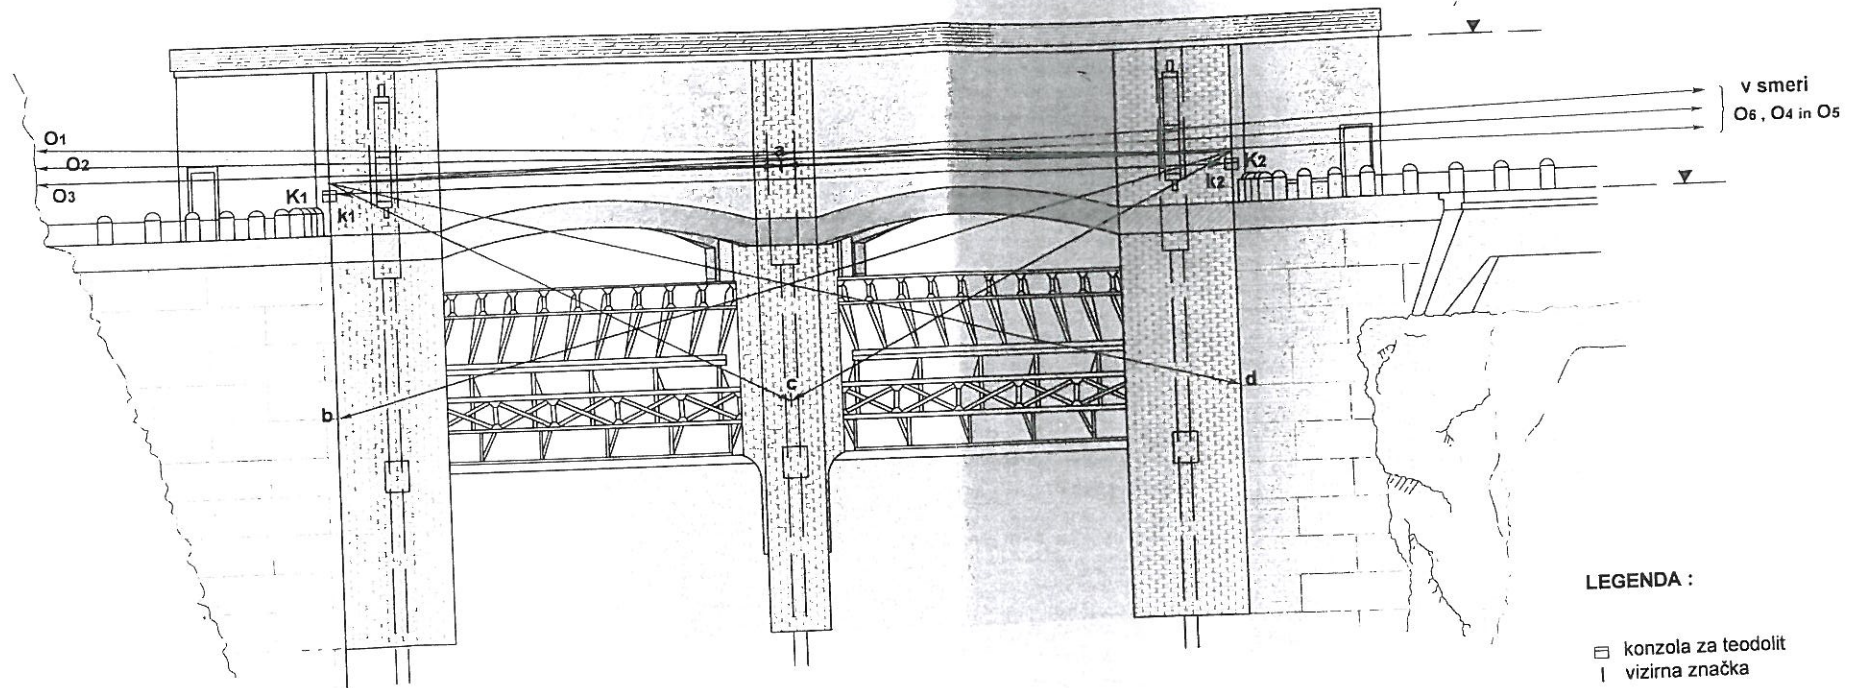


HE PLAVE

SITUACIJA DEFORMETROV IN KLINOMETROV

LEGENDA:


- ▼ D deformeter
— K klinometer

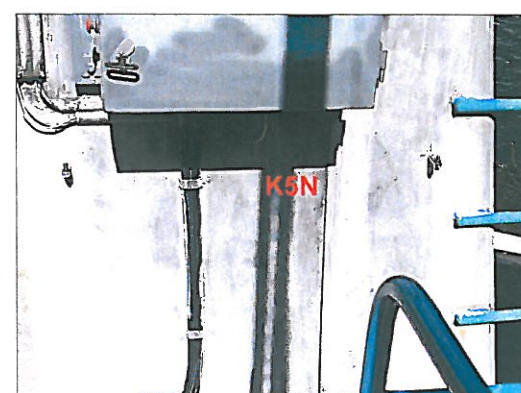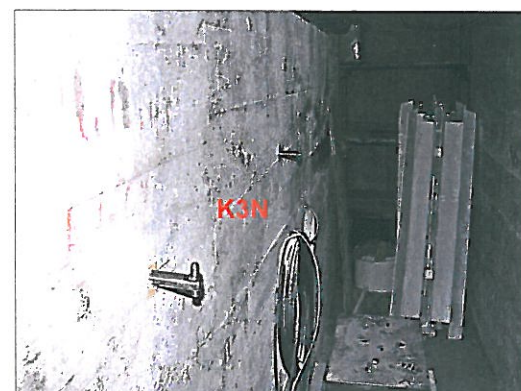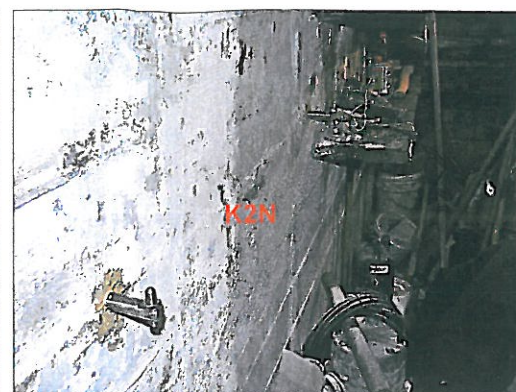

DB vtočni objekt /stari del /
... deformeter v steni prehoda.



D 3

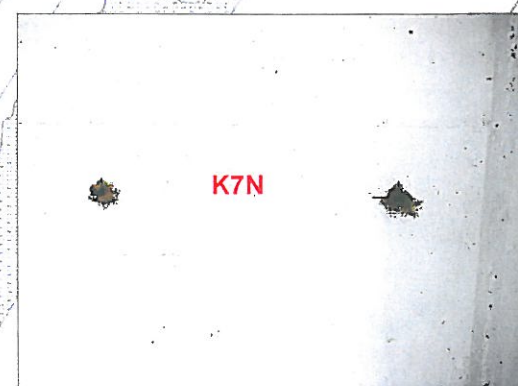

K7N



K8N



K7N

K8N

DB ... gorvodna stena
vtočnega objekta / novi del /

Deformeter v steni
nad vtokom

Dilatacija med
starim in novim delom

Deformeteri v steni
stopnišča na kono pregrade

Deformeter
v stropu oboka GV hodnika

Deformeter
v stropu

Deformeter
v steni oboka pretočnega polja

Deformeteri v steni
stopnišča na kono pregrade

Deformeteri v steni
stopnišča na kono pregrade

Deformeter
v stropu oboka GV hodnika

Deformeter
v steni stebra

Deformeter
v steni stebra

Deformeter v tlaku nad vtokom


Deformeter
v oboku

Deformeteri v LB strojnici pret. turb

HE PLAVEMERJENJE HORIZONTALNIH IN VERTIKALNIH
POMIKOV NA PREGRADI**LEGENDA**

⊙ 17 nivelmanski reper


| a vizirna značka

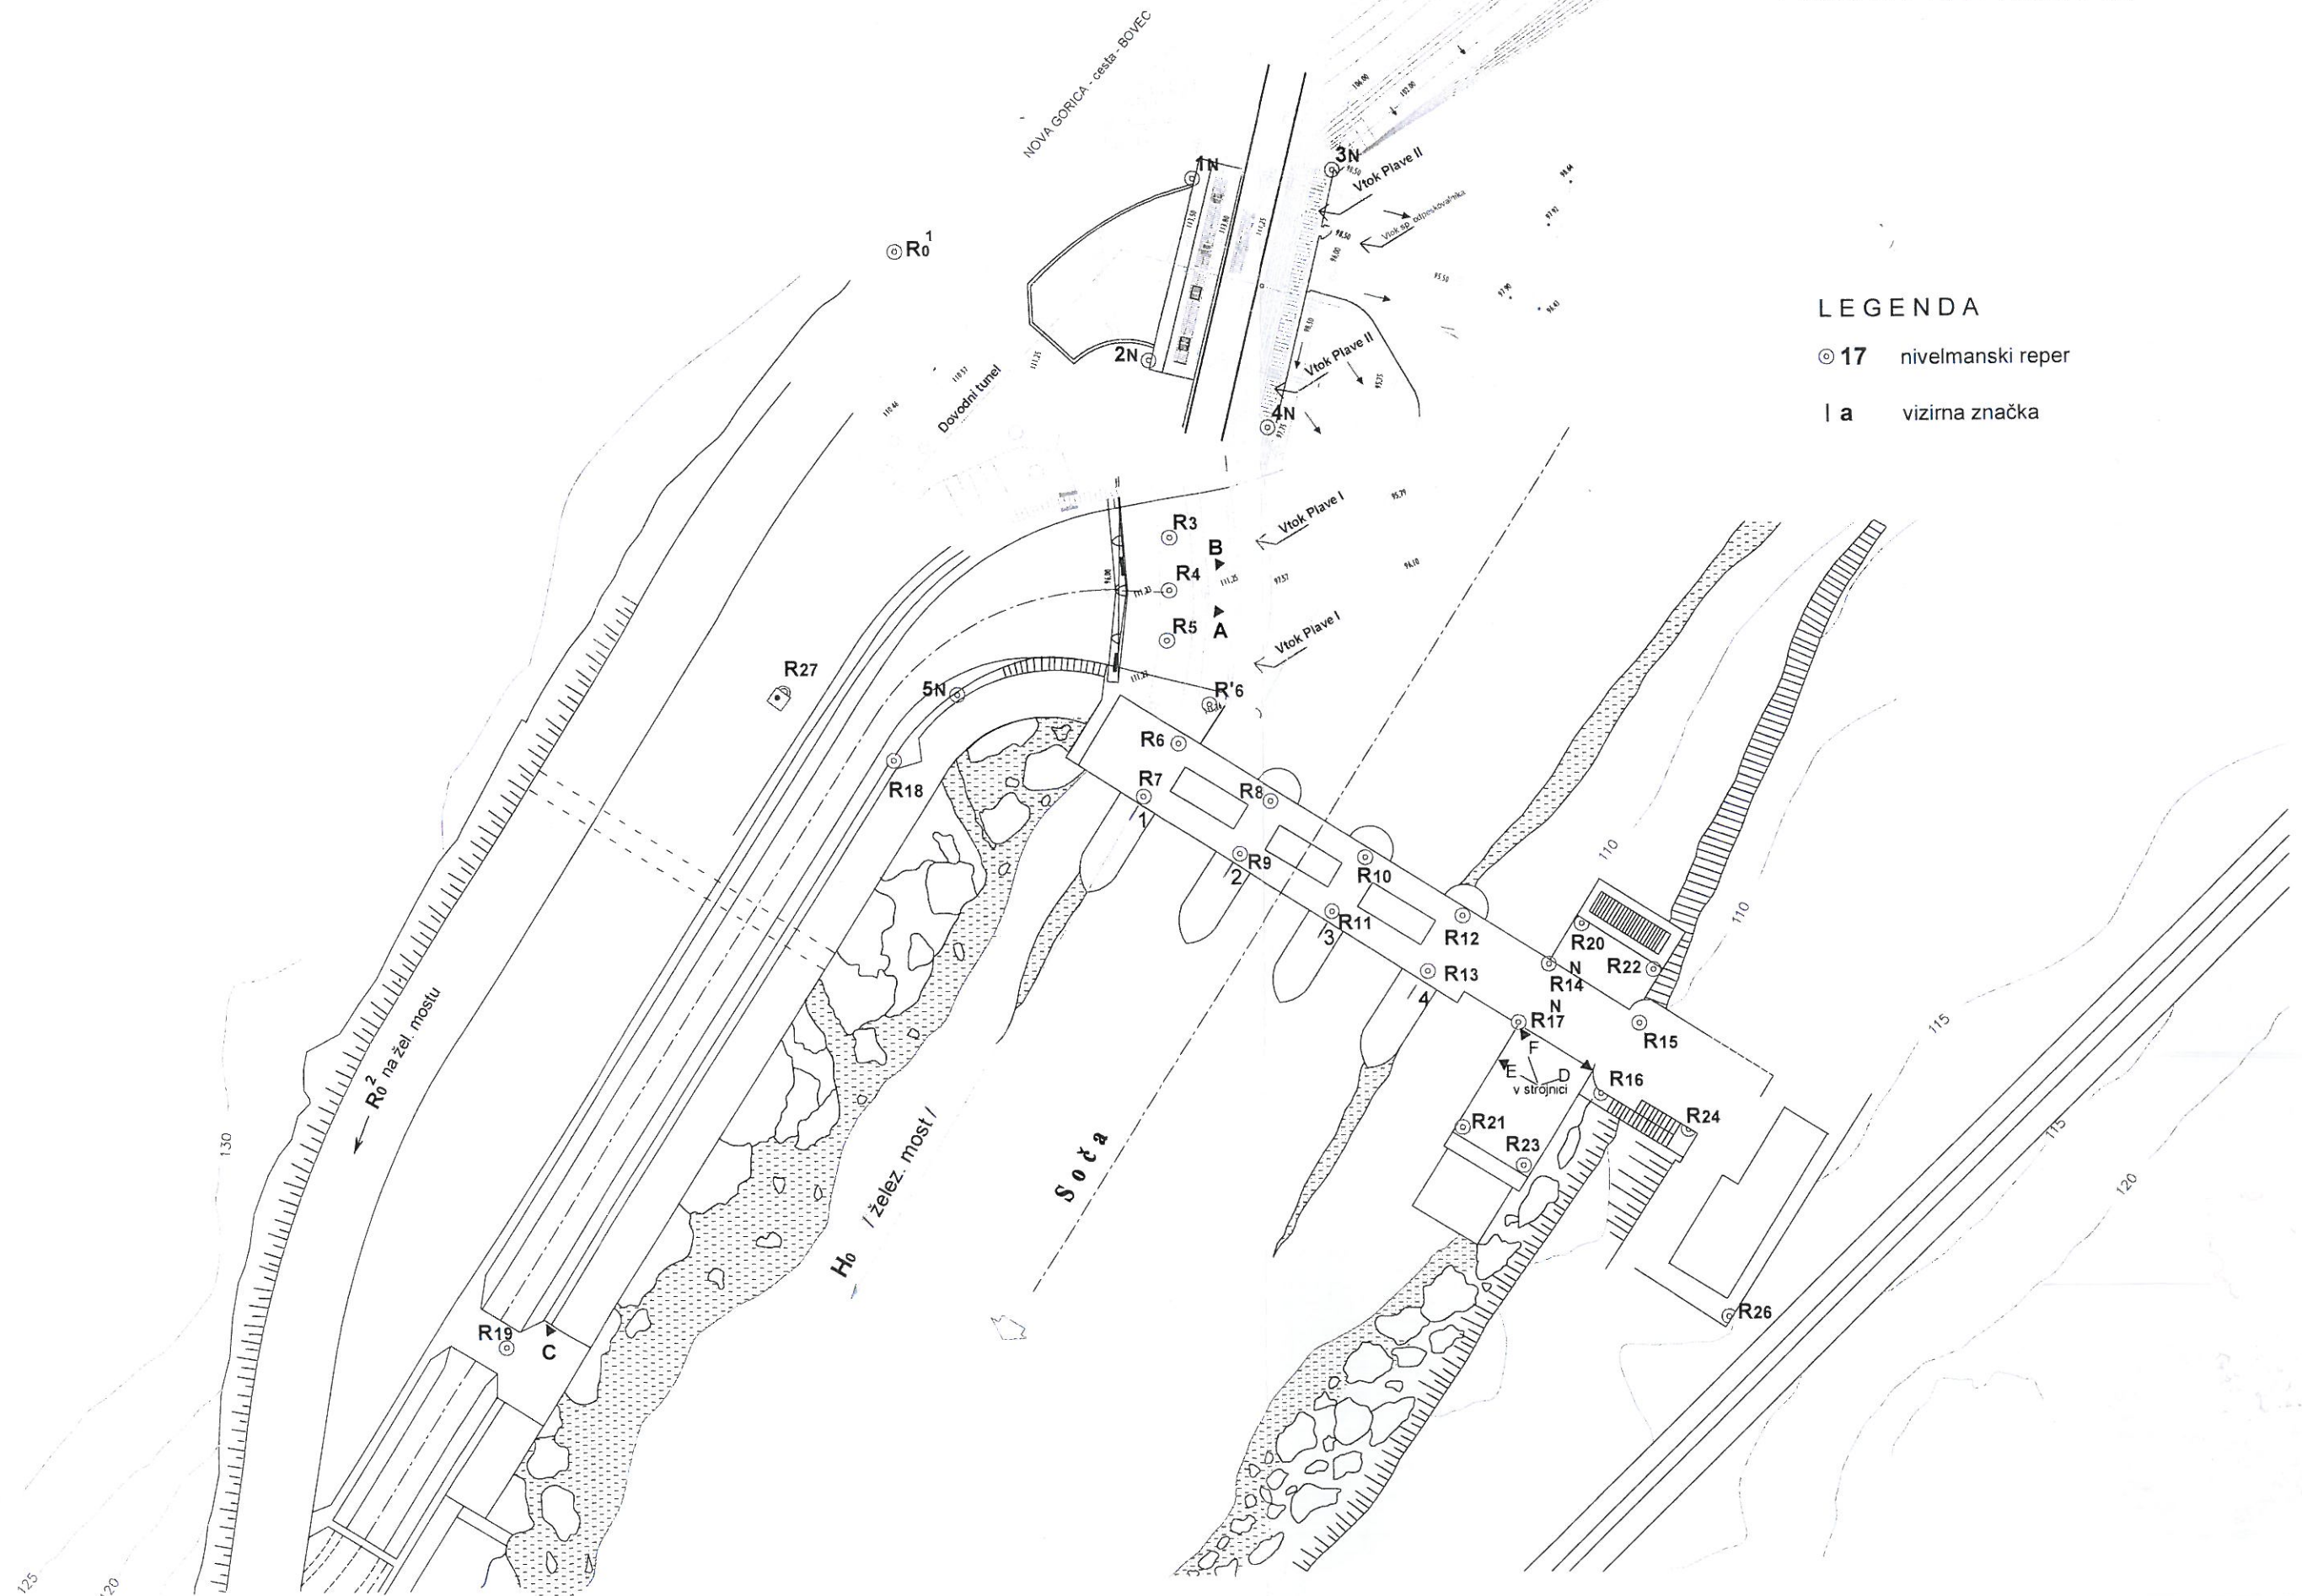


HE SOLKAN

MERITVE VERTIKALNIH POMIKOV

Lokacija merskih mest

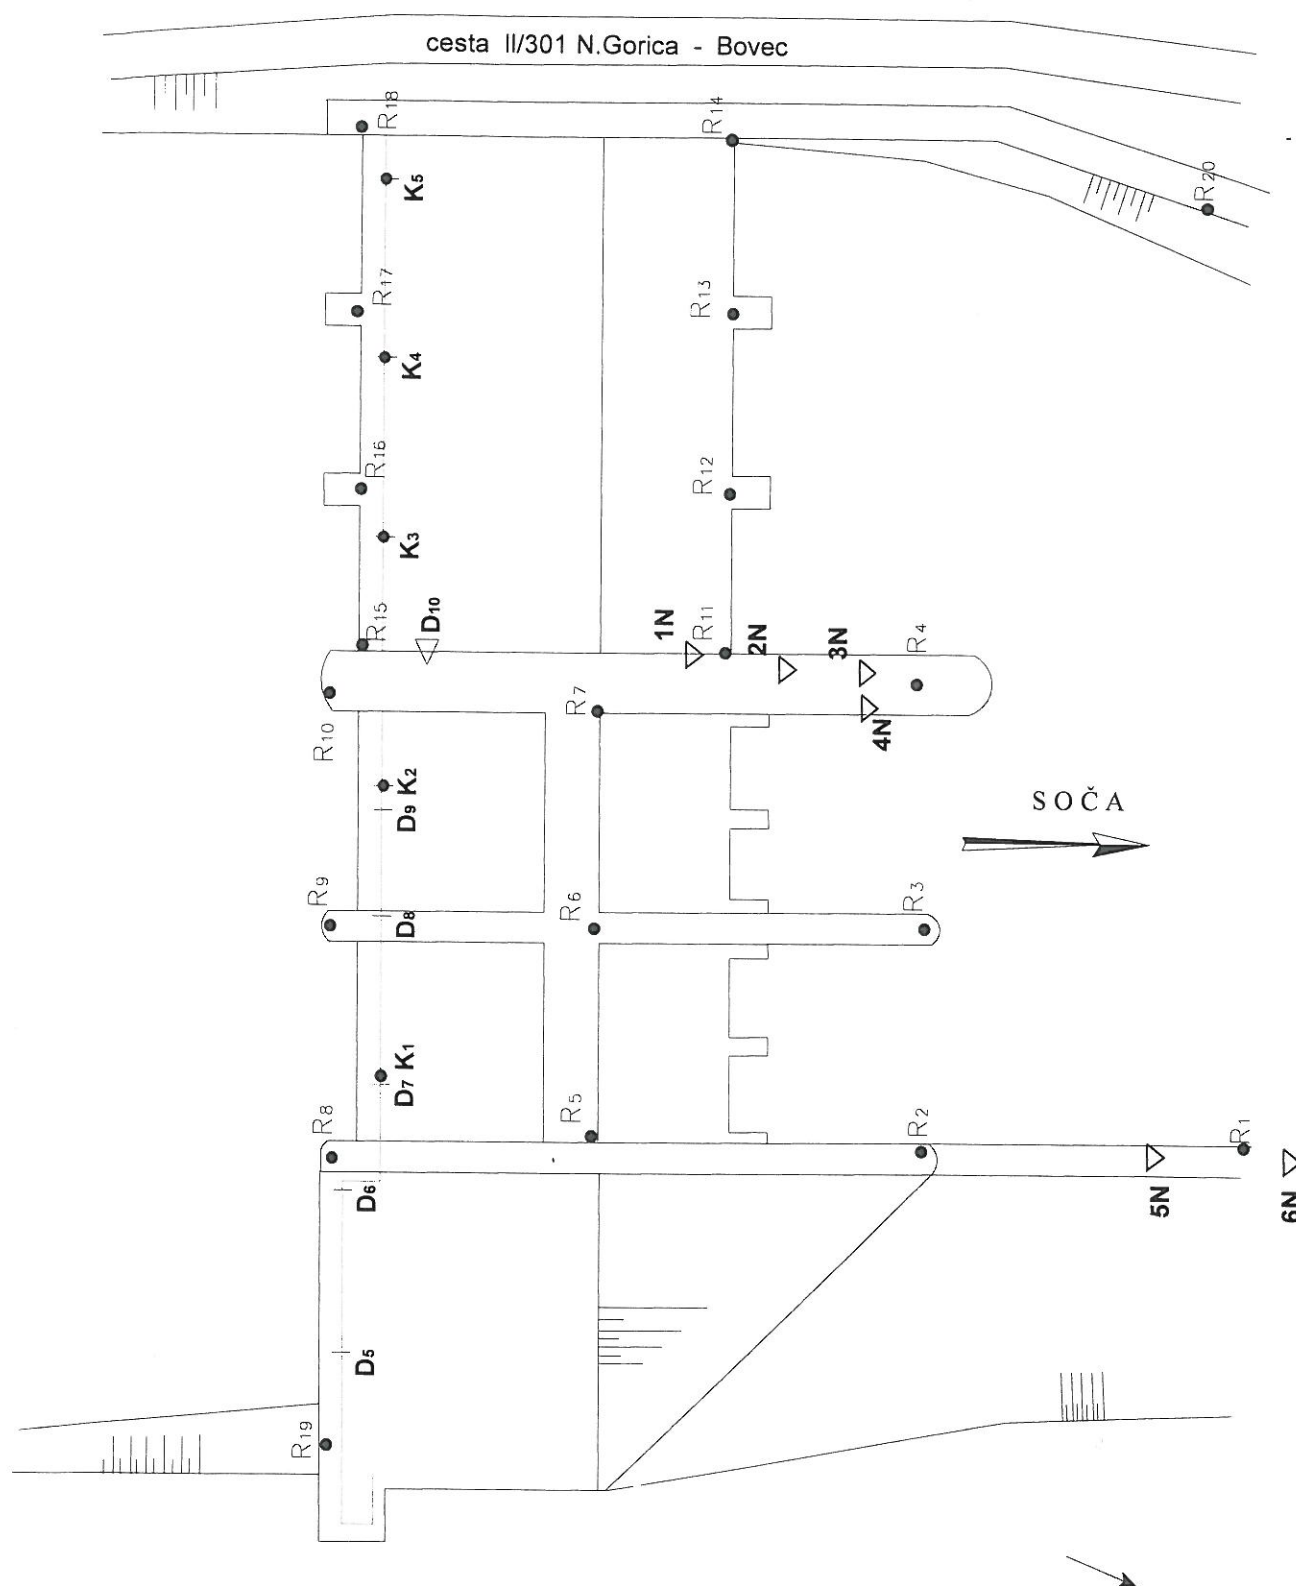

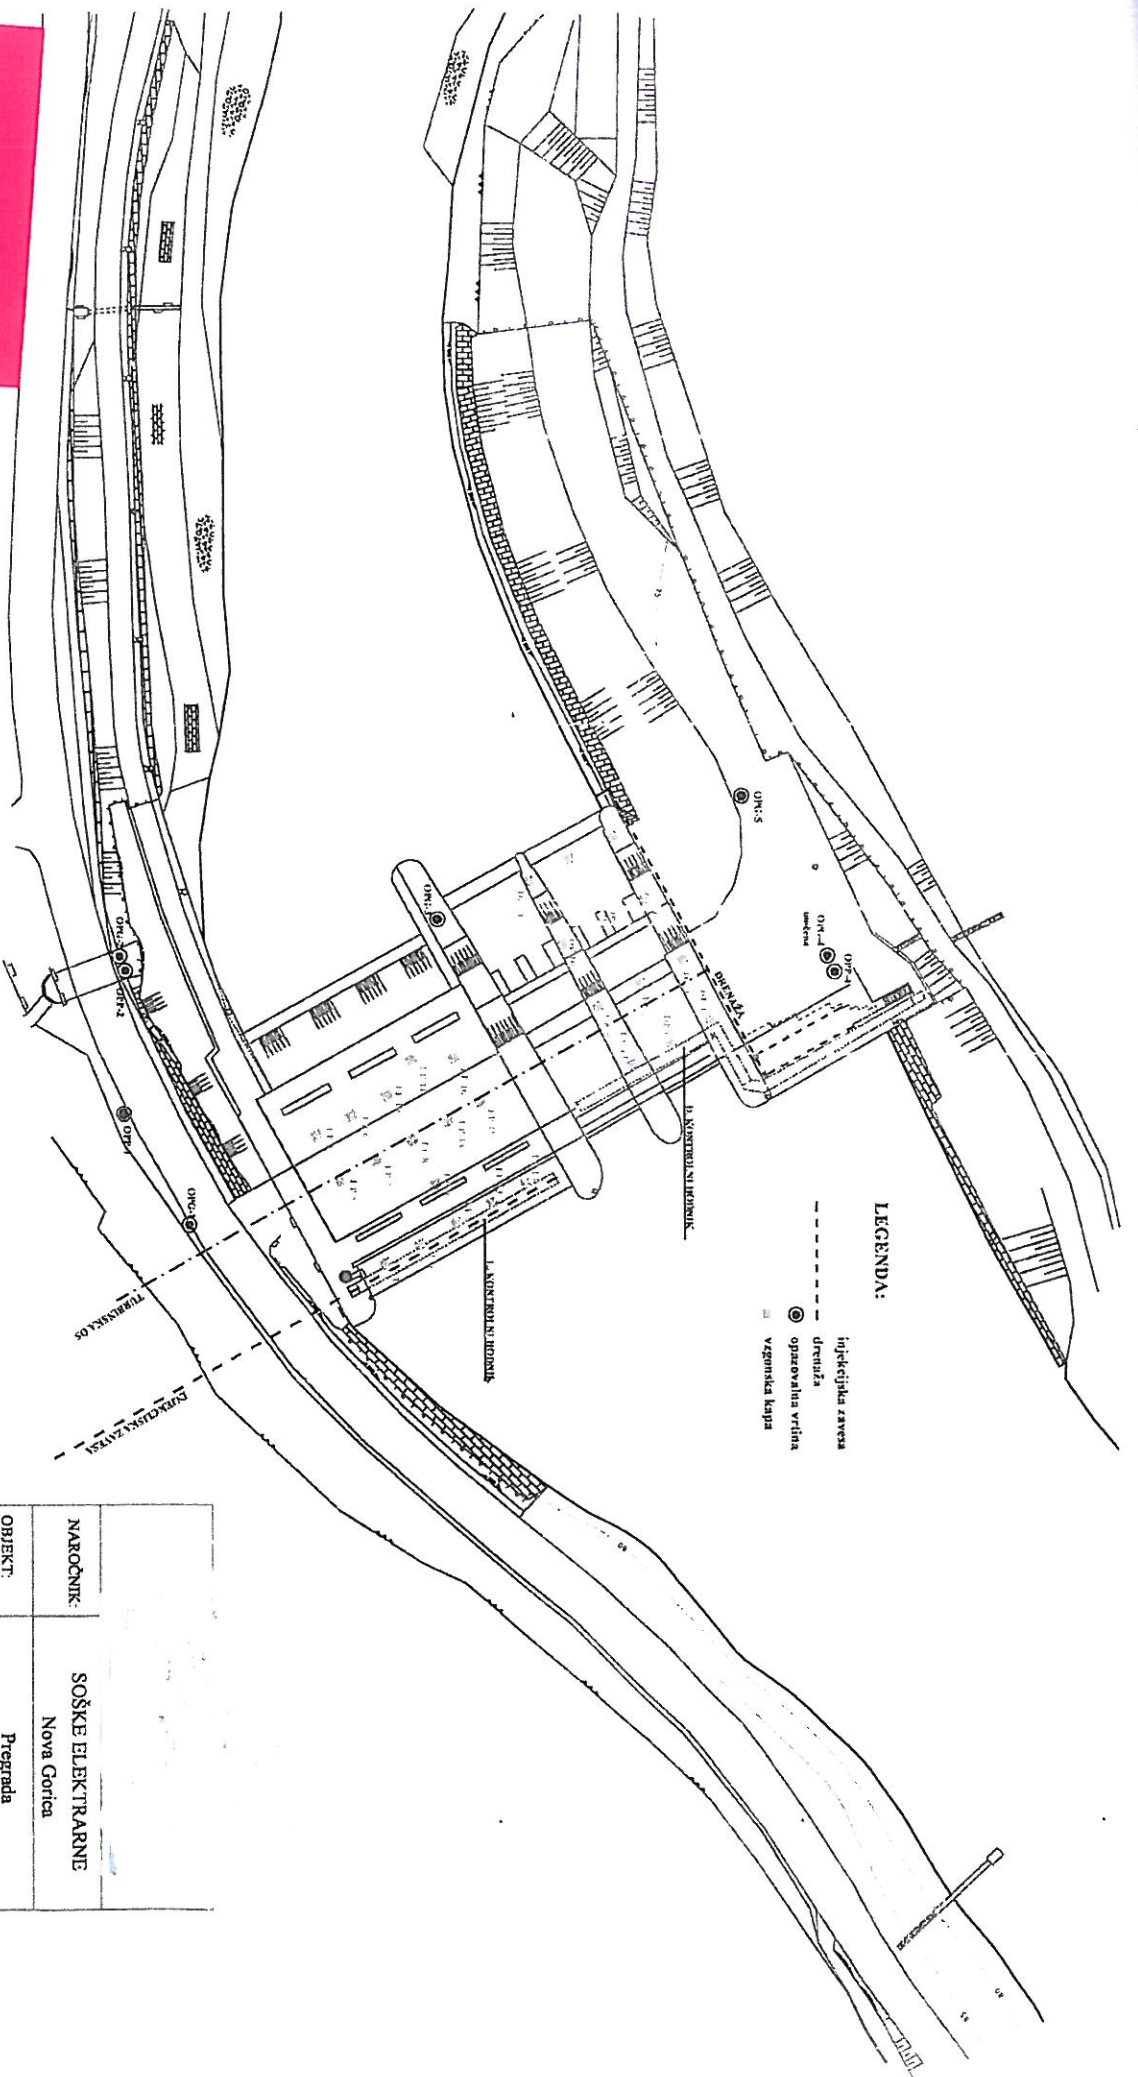


LEGENDA:

- injekcijska razvoda
- drenaža
- opazovalna vrtna
- varnostna kapja


NAROČNIK:	SOŠKE ELEKTRARNE Nova Gorica
OBJEKT:	Pregrada HE SOLKAN
NACRT:	SITUACIJA objektov in opazovalnih vrtn
Priloga:	A

HE SOLKAN

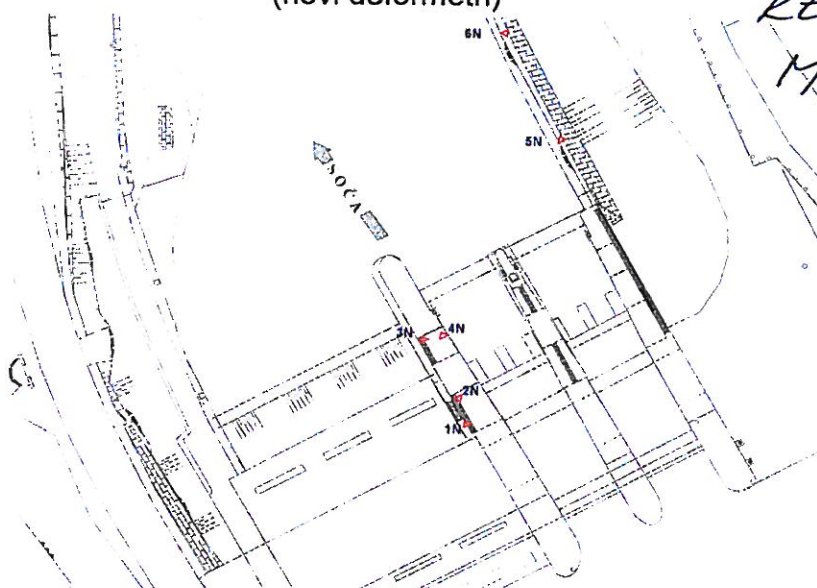DELOVANJE RAZPOK IN DILATACIJ *PRIMER PRIKAZA*
(novi deformetri)*REZULTATOV*
MERITEV

MERILNO MESTO		Osn. meritev 22.3.2012 Tz=21°C		1. Kontrola 18.2.2013			2. Kontrola 18.4.2013		
		Δ / mm /	Tb °C	Stadič odčitek	Δ / mm /	Tb °C	Hlebš odčitek	Δ / mm /	Tb °C
Levobrežni steber ob stopnišču	1N a	0,522		0,514	-0,008		0,528	0,006	
	1N b	-1,209	19	-1,133	0,076	5	-1,215	-0,006	23
	1N c	1,120		1,316	0,196		1,165	0,045	
Levobrežni steber ob stopnišču	2N a	0,131		0,153	0,022		0,141	0,010	
	2N b	-0,517	16	-0,443	0,074	4	-0,577	-0,060	18
	2N c	0,662		0,886	0,224		0,633	-0,029	
Levobrežni steber ob stopnišču	3N a	0,463		0,455	-0,008		0,479	0,016	
	3N b	-0,119	15	-0,102	0,017	5	-0,159	-0,040	18
	3N c	-0,348		-0,348	0,000		-0,367	-0,019	
Levobrežni steber DOLVODNO	4N a	-1,256		-1,299	-0,043		-1,213	0,043	
	4N b	-0,089	21	-0,079	0,010	6	-0,081	0,008	25
	4N c	2,145		2,174	0,029		2,181	0,036	
Desnobrežni krilni zid - DOLVODNO	5N a	0,547		0,539	-0,008		0,561	0,014	
	5N b	-0,412	25	0,590	1,002	5	-0,760	-0,348	25
	5N c	-0,020		0,827	0,847		-0,335	-0,315	
Desnobrežni krilni zid - DOLVODNO	6N a	0,338		0,325	-0,013		0,355	0,017	
	6N b	-0,459	21	0,939	1,398	5	-0,933	-0,474	25
	6N c	-0,069		1,135	1,204		-0,683	-0,614	

Deformetrični trikotnik - skica

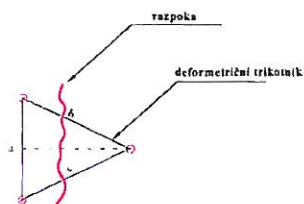

Opomba:

- pozitivna vrednost / Δb , Δc / pomeni povečanje razpoke
- negativna vrednost / Δb , Δc / pomeni zmanjšanje razpoke
- točnost meritev ocenjujemo na $\pm 0,05\text{mm}$

HE SOLKAN

Lokacija merilnih mest
Kontrolni hodnik - d. breg

