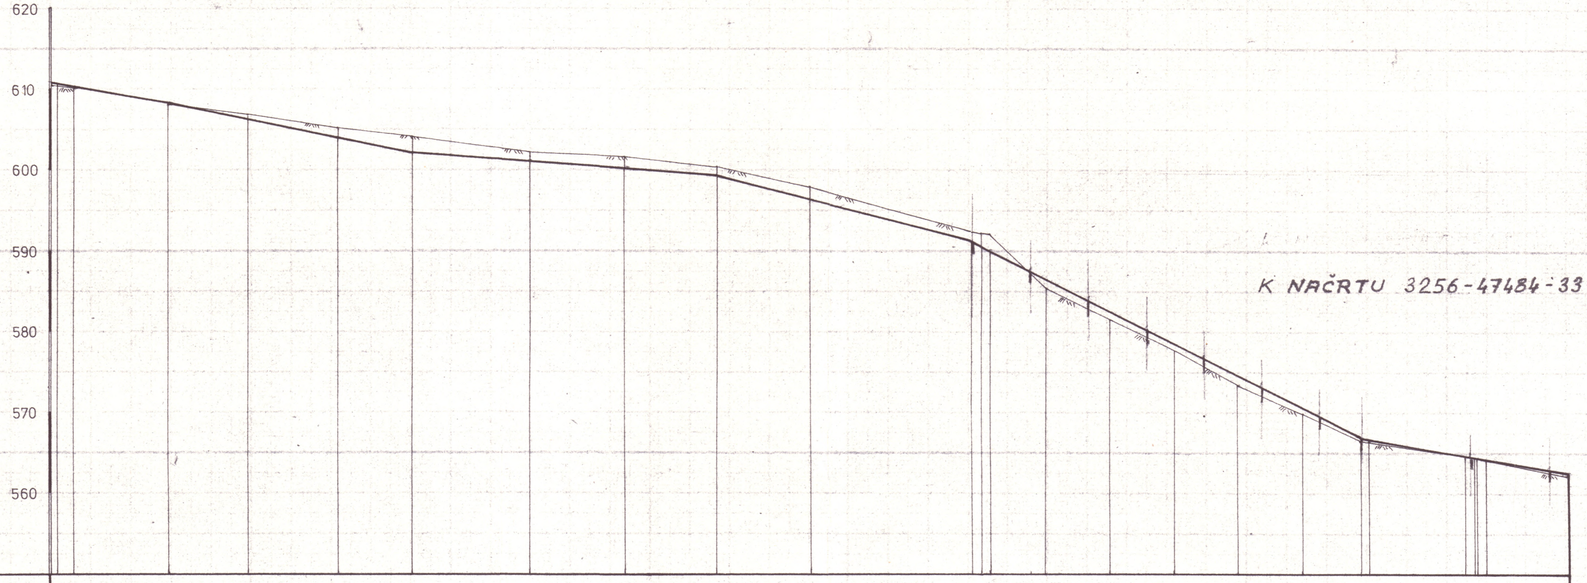

K NAČRTU 3256-47484-33-41 5.5.81 Hafner

| | | |