


# TLORIS

M 1:25

Detajl opreme na vstopnem delu  
pred turbino (predlog) M 1:10

Oprema je nova

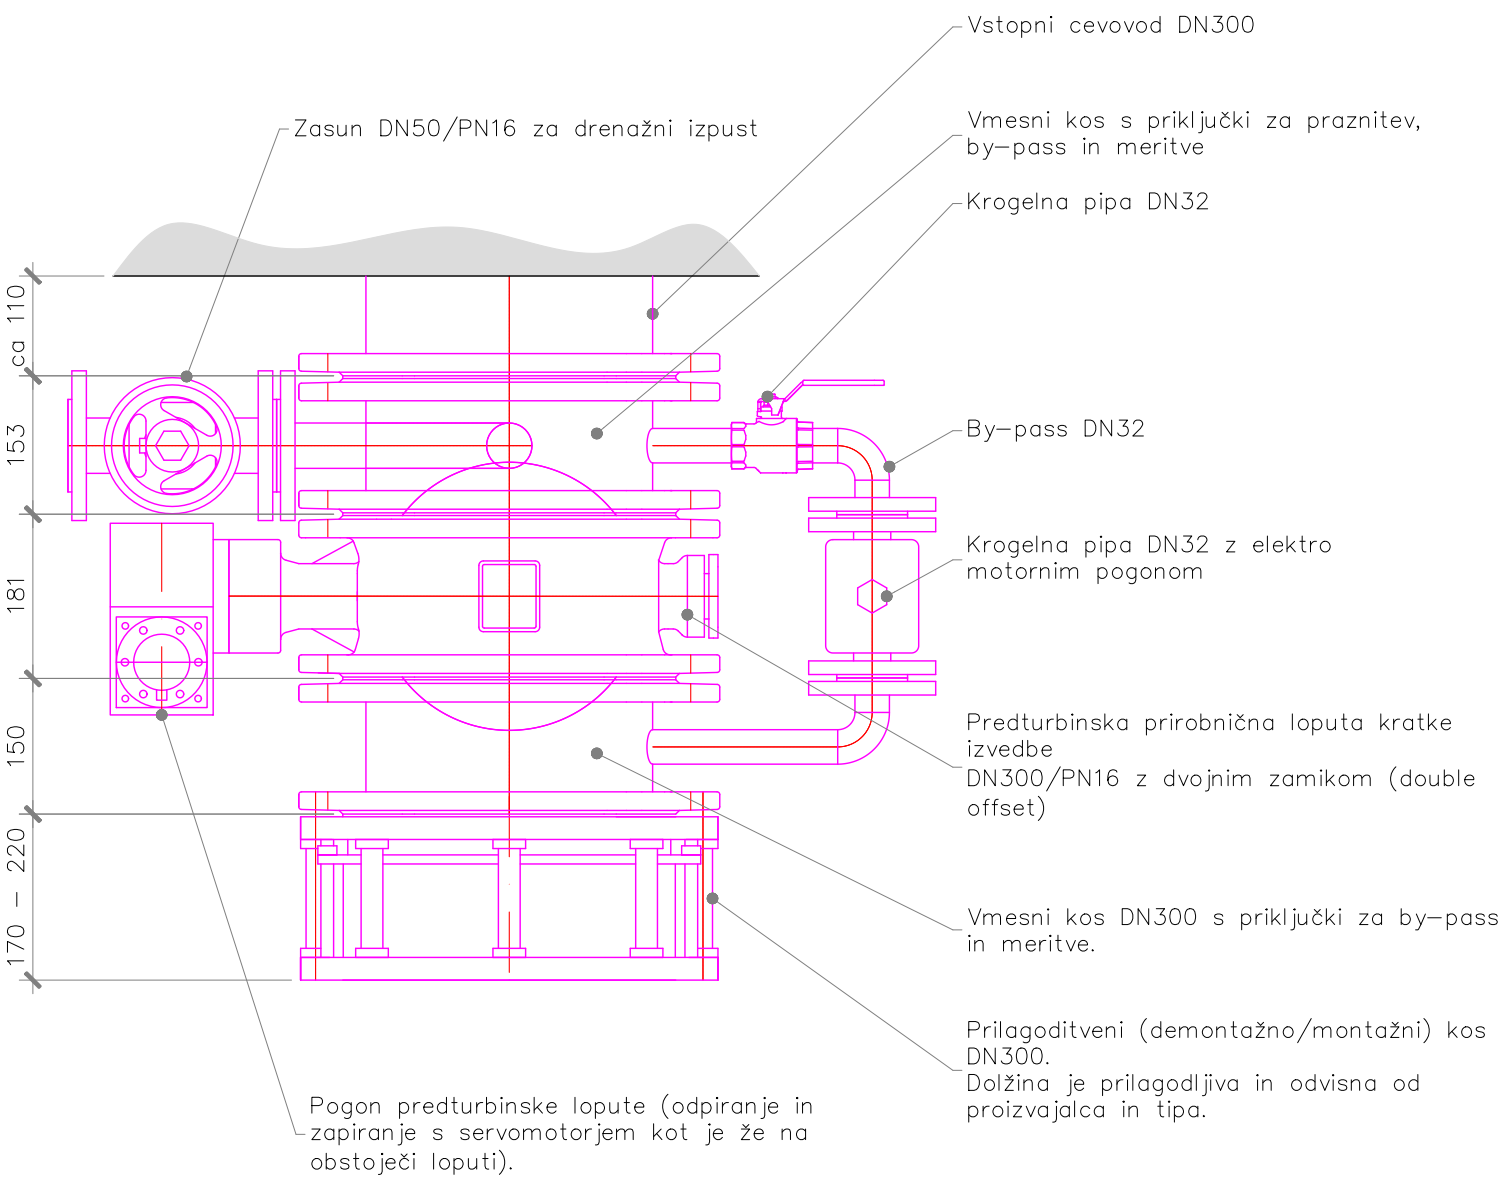

Opomba:  
Vse mere tudi tiste, ki so označene kot fiksne je potrebno pred pričetkom izdelave podrobnih načrtov preveriti na licu mesta.

Sprememba:		Opis spremembe:		Datum spr.:		Podpis:	
Investitor:		Objekt:		Datum spr.:		Podpis:	
Projektant:		Del objekta/sistema:		Datum spr.:		Podpis:	
Id. oznaka izvajalca:		Vrsta načrta/prikaza:		Datum spr.:		Podpis:	
Ime in priimek:		Id. št.:		Vsebina risbe (dokumenta):		Datum spr.:	
Odgovorni vodja projekta:		Odgovorni projektant:		Vrsta projekta:		Številka projekta:	
Sodelavec - projektant:		Obdelal:		Klasifikacijska oznaka:		Stran/strani:	
Datum izdelave:		Merilo:		Identifikacijska oznaka:		Spr.:	