
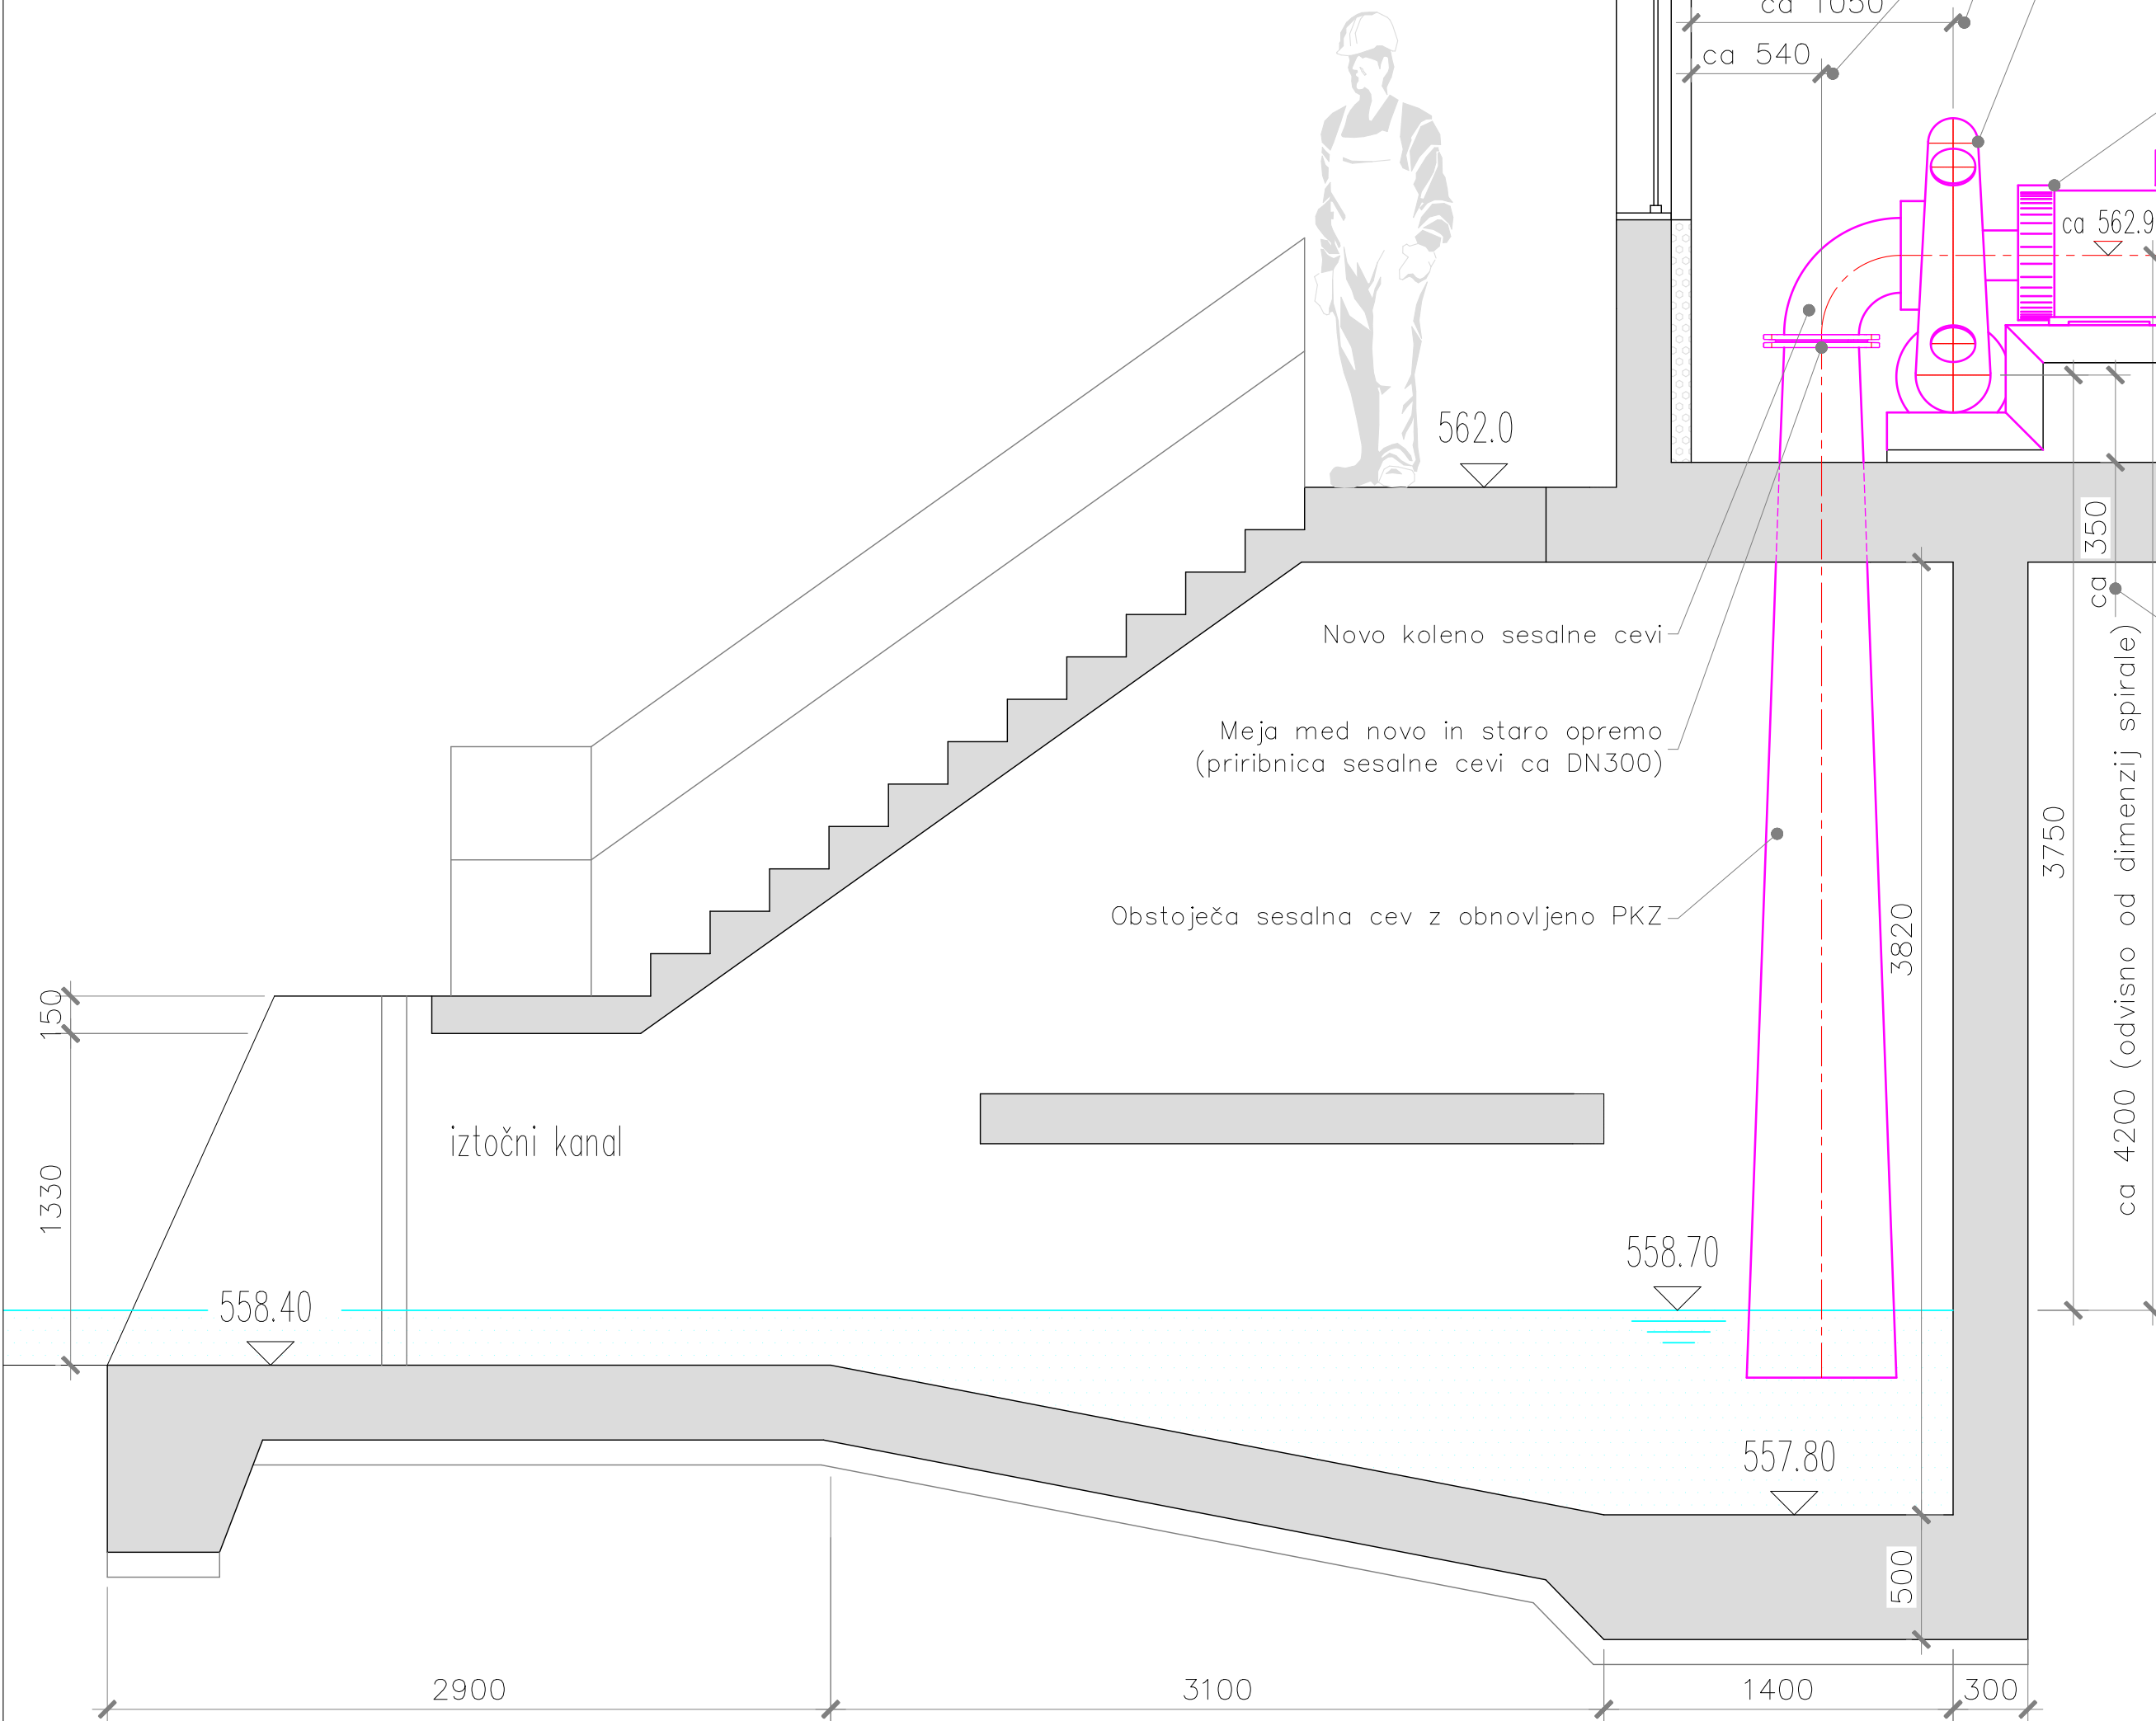


PREREZ A – A

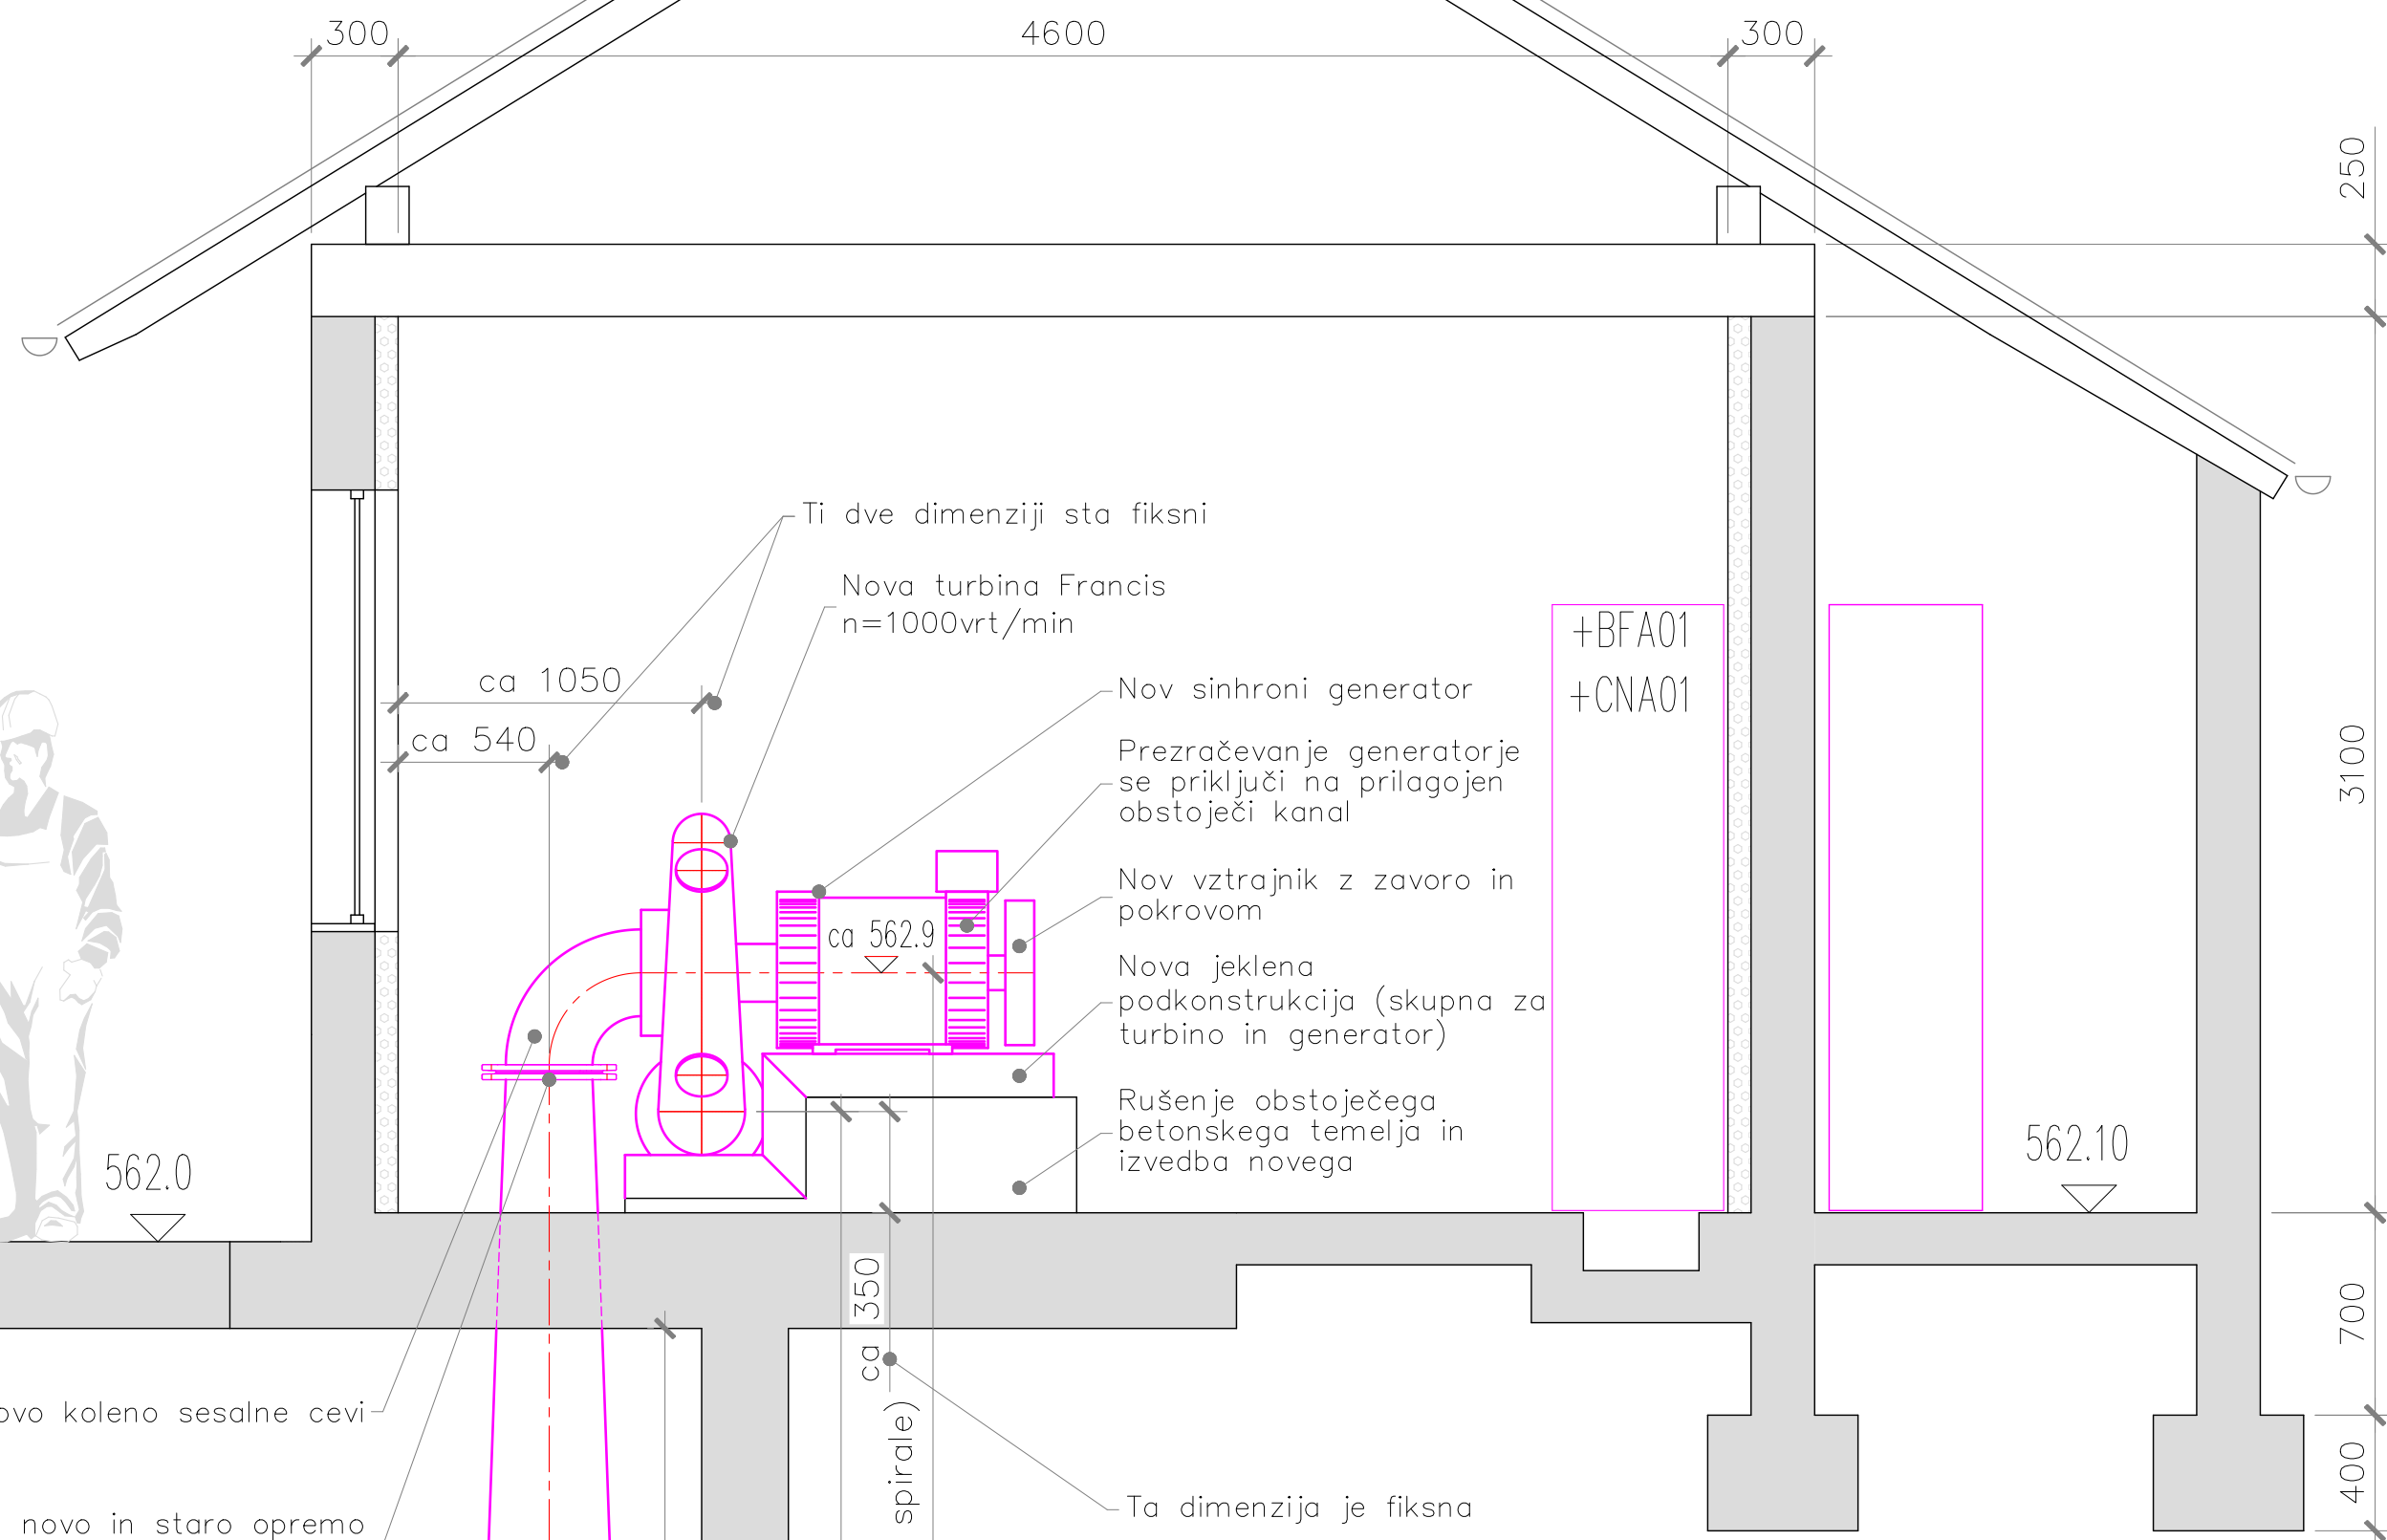

Opomba:
Vse mere tudi tiste, ki so označene kot fiksne je potrebno pred pričetkom izdelave podrobnih načrtov preveriti na licu mesta.

Agregat bo sestavljen na pripadajoči in enoviti podkonstrukciji v delavnici. Za transport in prenašanje morajo biti vgrajena ustrezna obešala.

Sprememba:		Opis spremembe:		Datum spr.:		Podpis:	
Investitor:		Objekt:		Datum spr.:		Podpis:	
Projektant:		Del objekta/sistema:		Datum spr.:		Podpis:	
Id. oznaka izvajalca:		Vrsta načrta/prikaza:		Datum spr.:		Podpis:	
Odgovorni vodja projekta:		Vsebina risbe (dokumenta):		Datum spr.:		Podpis:	
Odgovorni projektant:		Dispozicija novega agregata		Datum spr.:		Podpis:	
Sodelavec - projektant:		Prerez A – A		Datum spr.:		Podpis:	
Obdelal:		Vrsta projekta:		Številka projekta:		Stran/strani:	
Datum izdelave:		Klasifikacijska oznaka:		Identifikacijska oznaka:		Spr.:	
07.2019		Merilo: 1:25		S G K 1 - - - 6 S 5 0 0 1		2/2	