


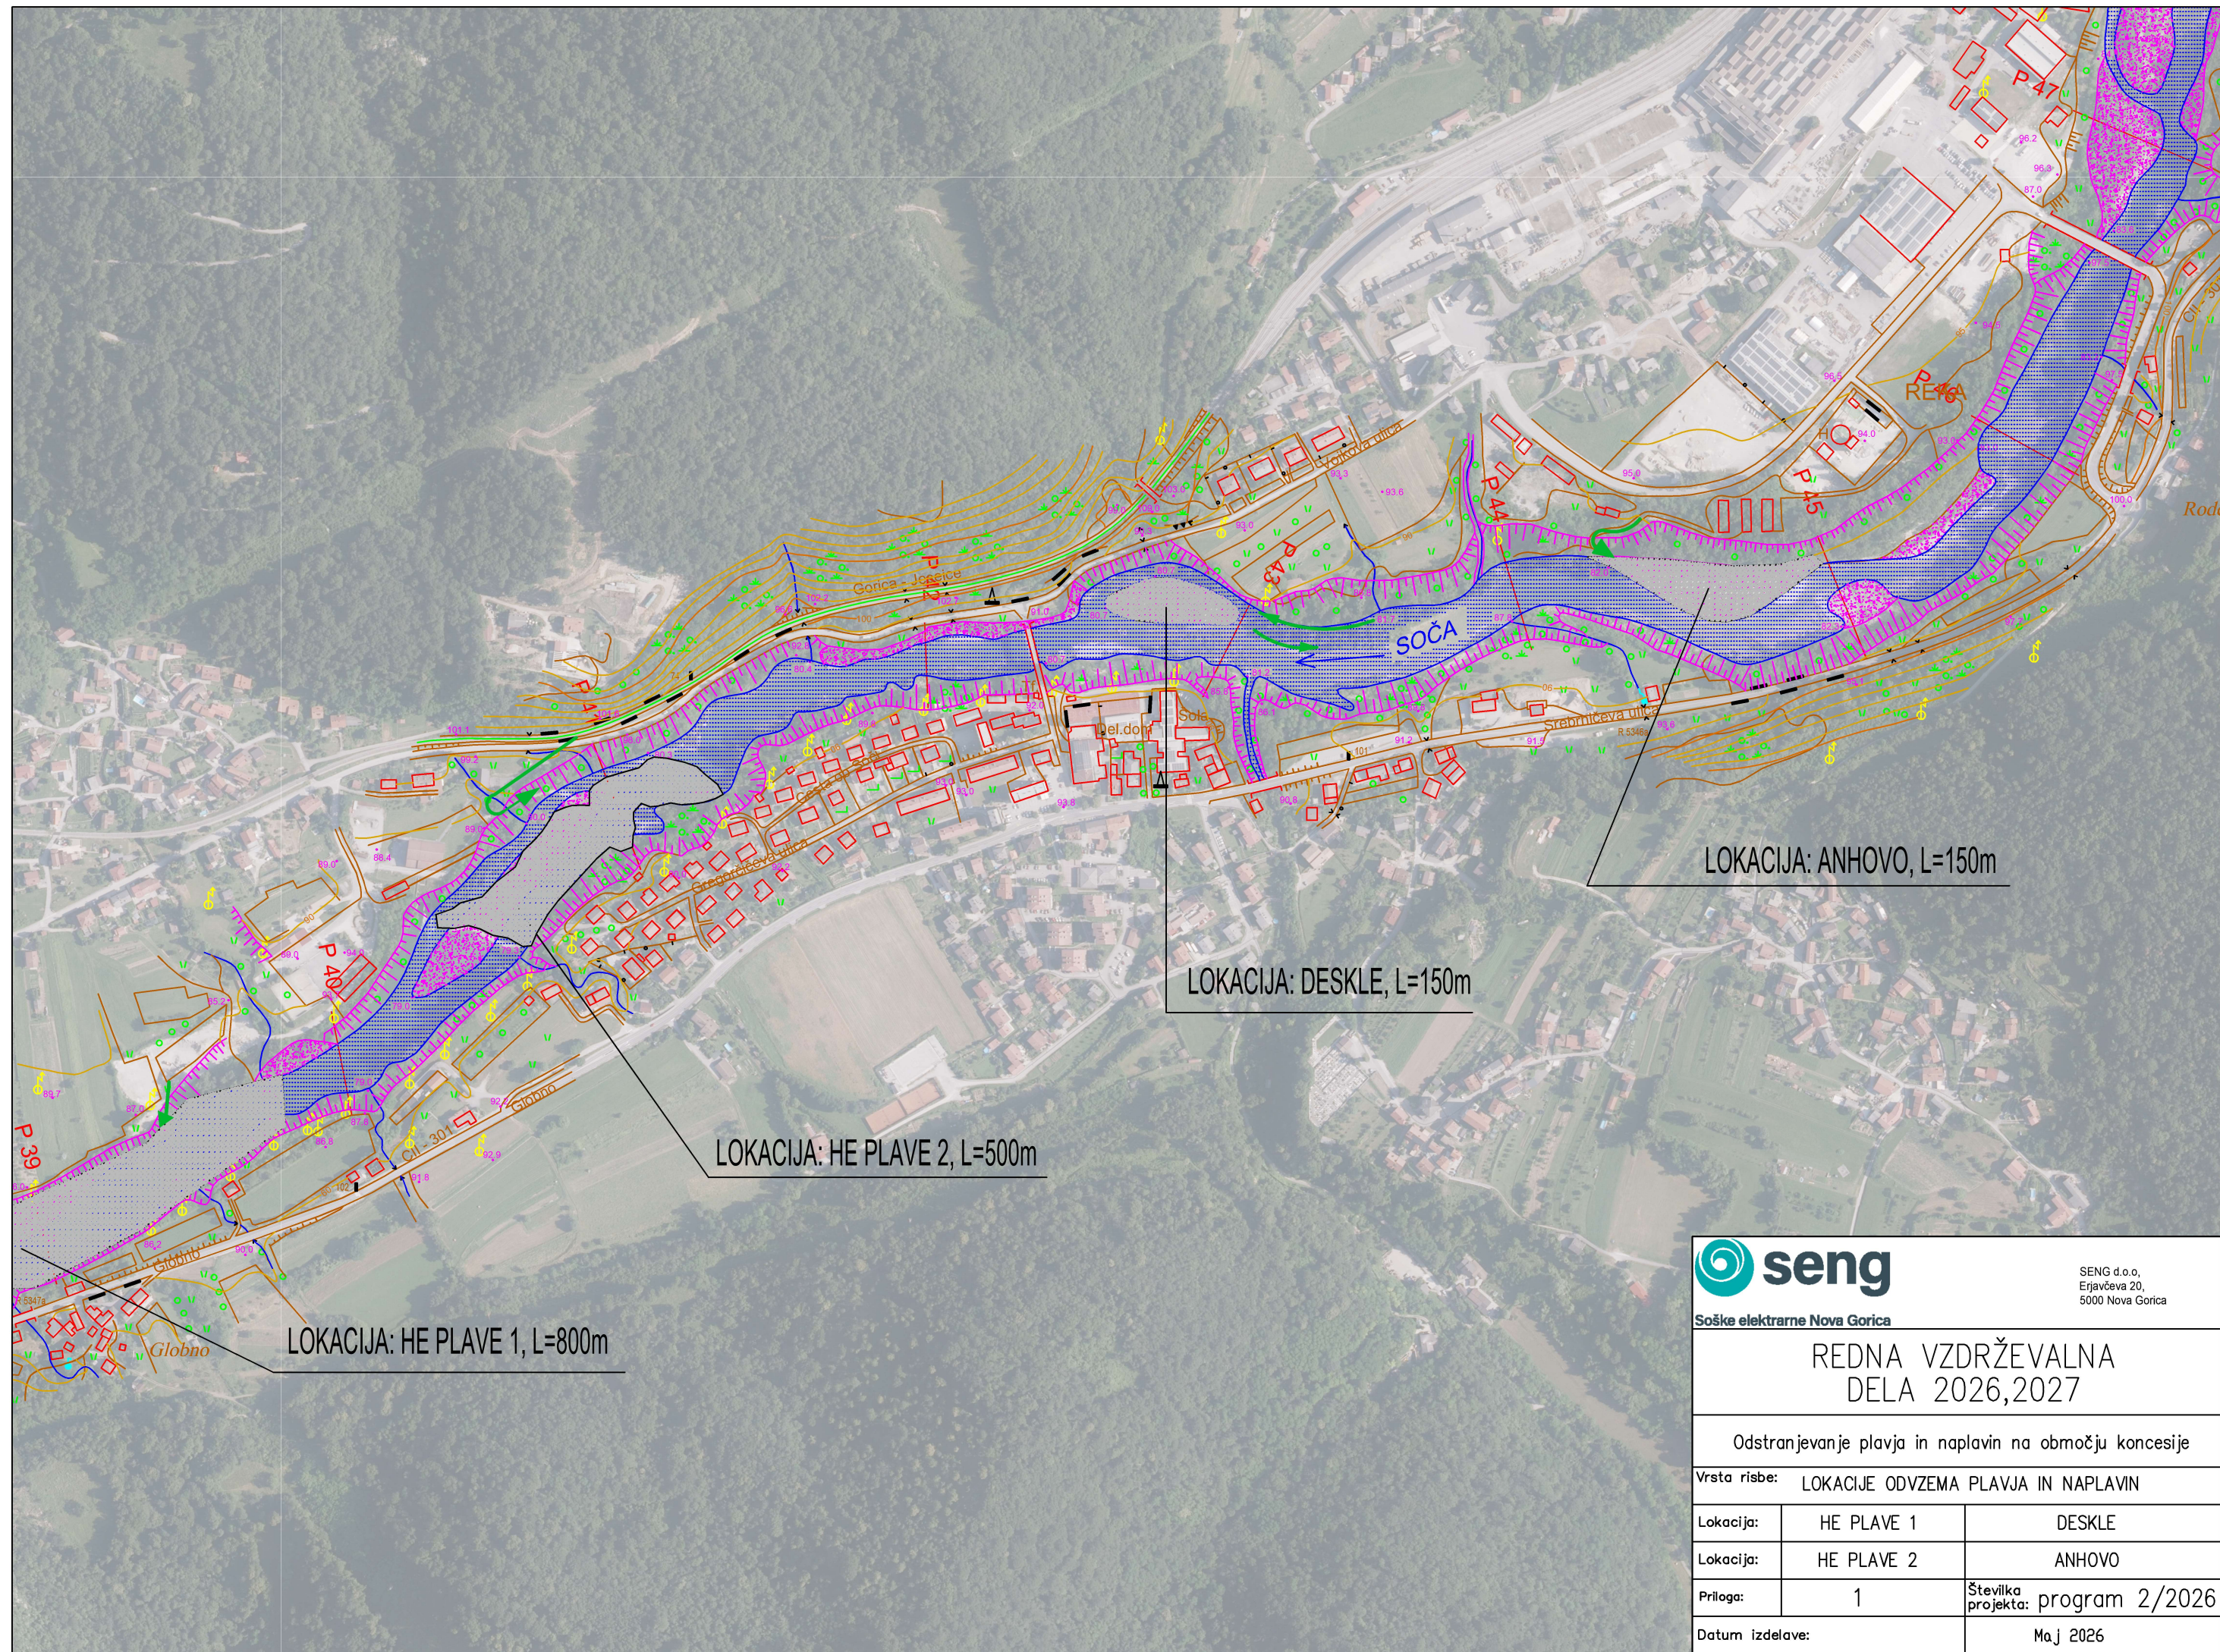

Soške elektrarne Nova Gorica


SENG d.o.o.,
Erjavčeva 20,
5000 Nova Gorica

REDNA VZDRŽEVALNA
DELA 2026,2027

Odstranjevanje plavja in naplavin na območju koncesije

Vrsta risbe: LOKACIJE ODVZEMA PLAVJA IN NAPLAVIN

Lokacija:	HE PLAVE 1	DESKLE
Lokacija:	HE PLAVE 2	ANHOVO
Priloga:	1	Številka projekta: program 2/2026
Datum izdelave:	Maj 2026	

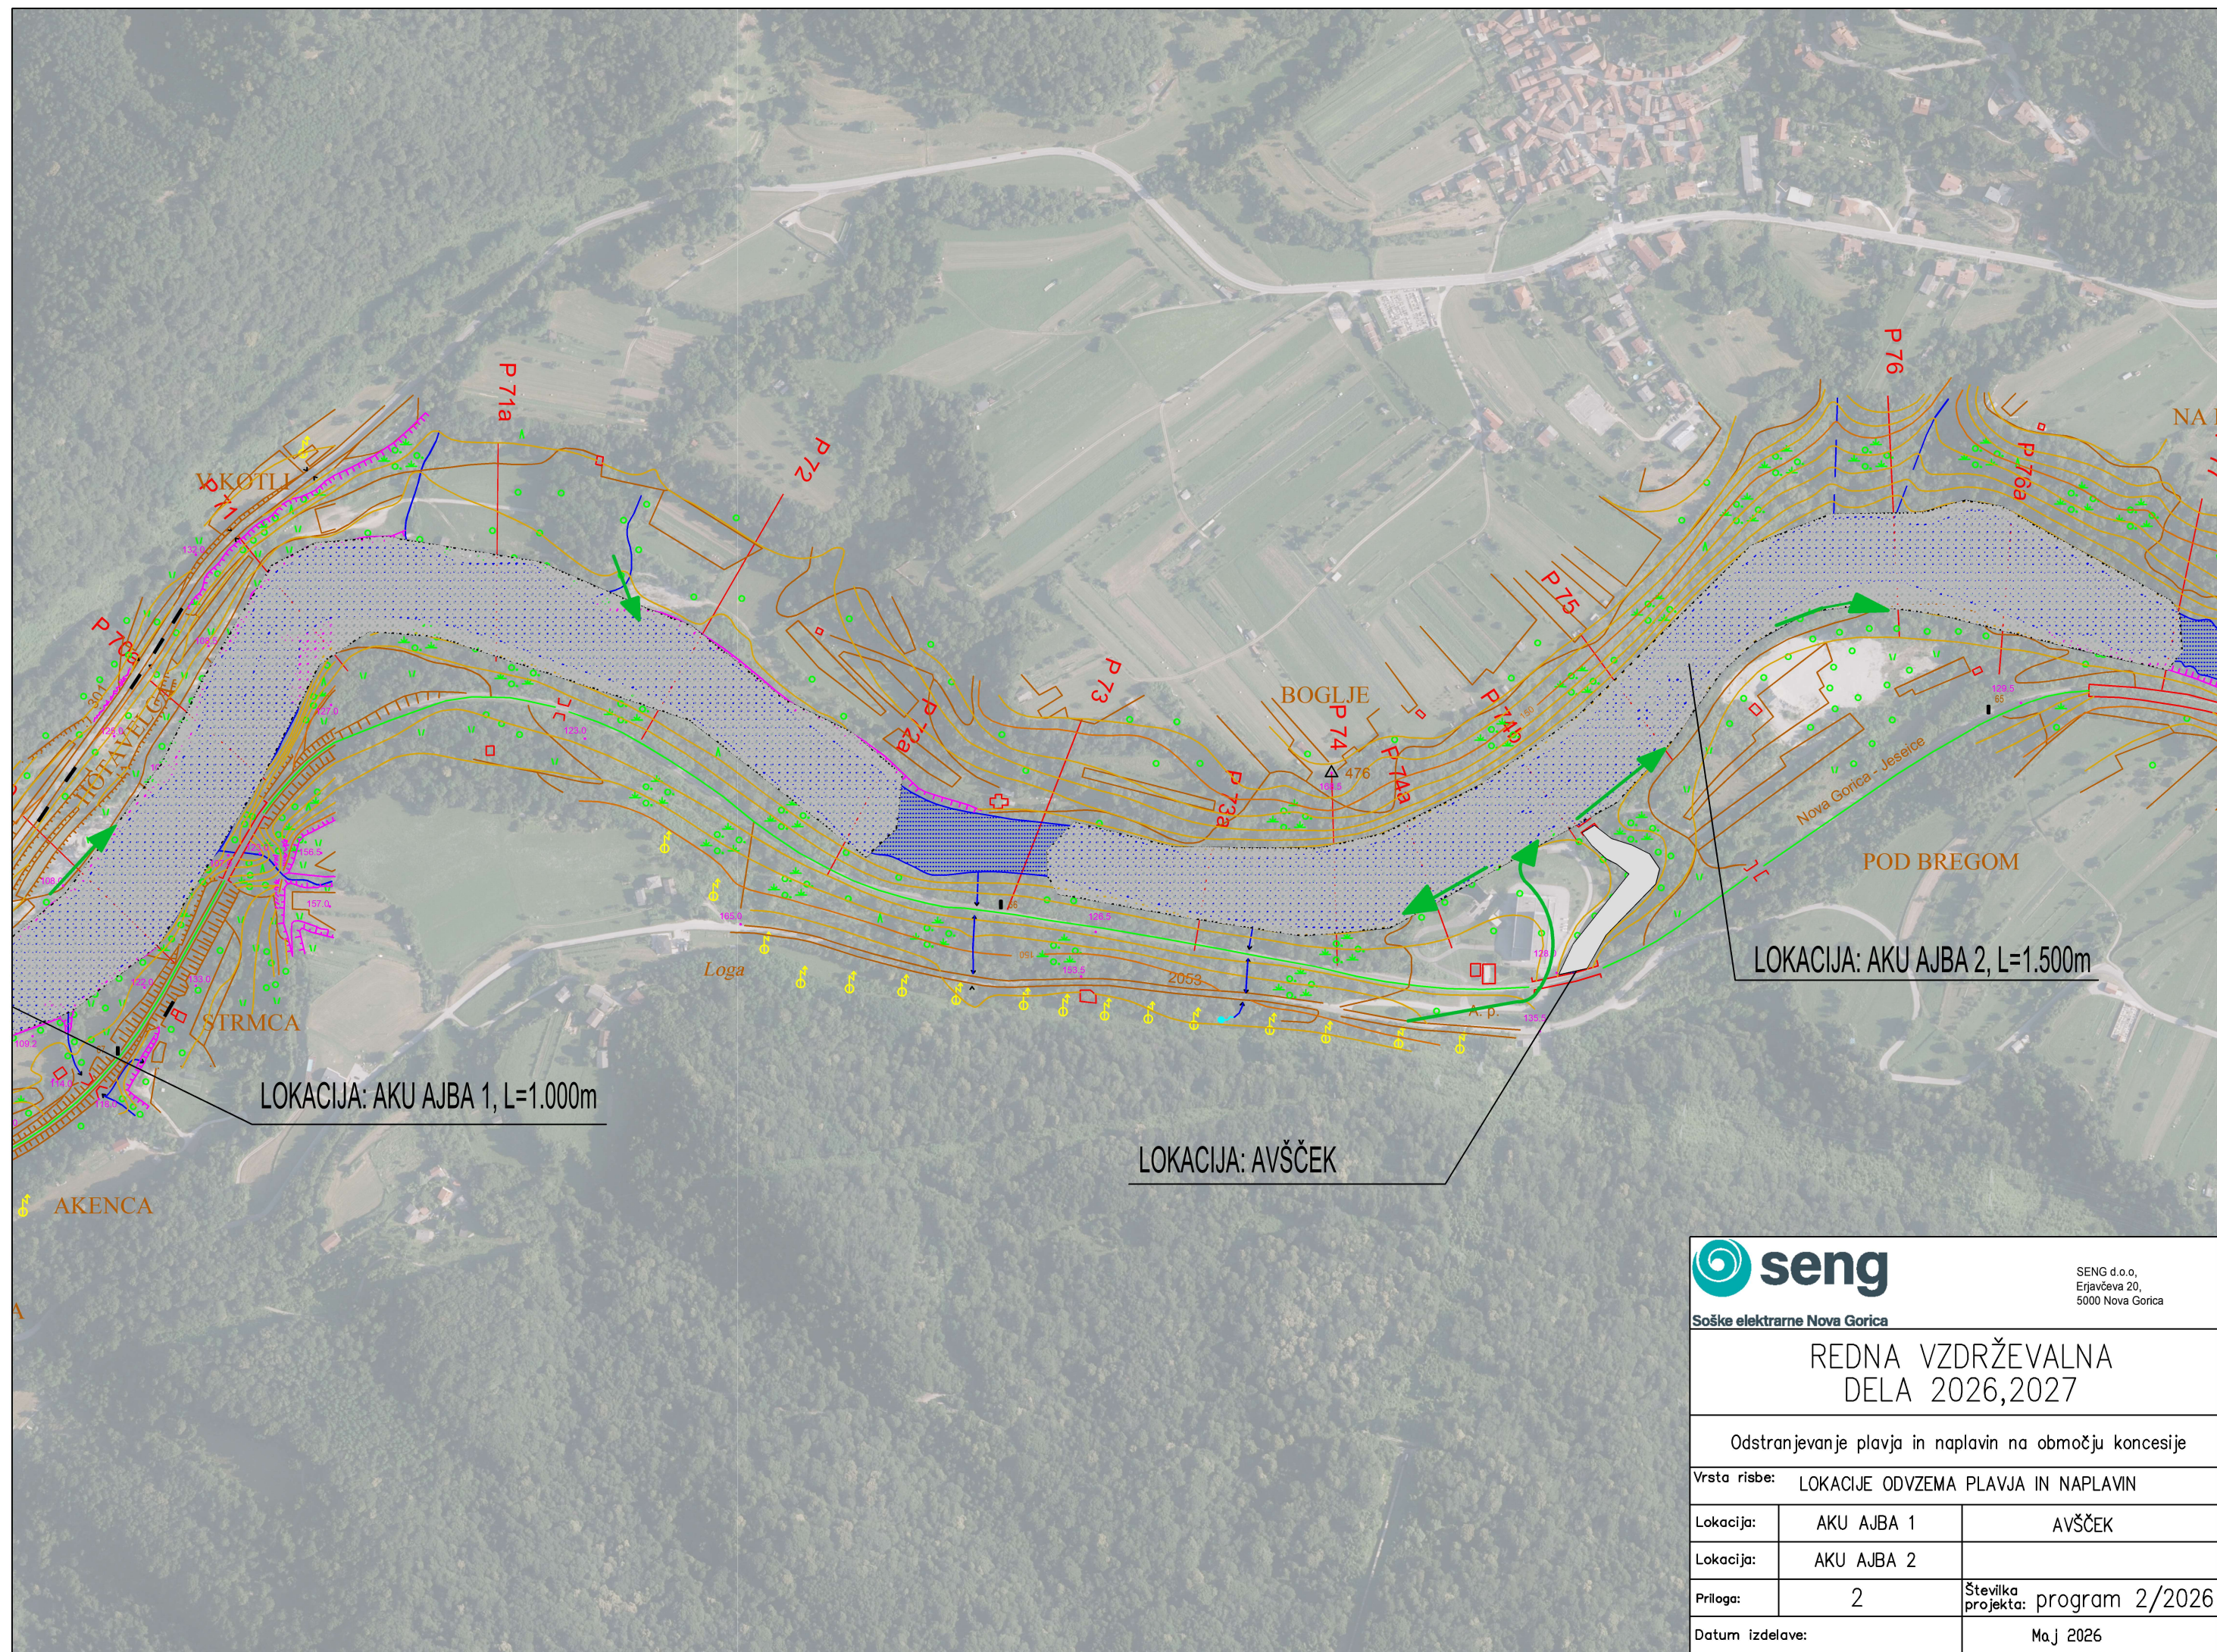

Soške elektrarne Nova Gorica


SENG d.o.o.,
Erjavčeva 20,
5000 Nova Gorica

REDNA VZDRŽEVALNA
DELA 2026,2027

Odstranjevanje plavja in naplavin na območju koncesije

Vrsta risbe: LOKACIJE ODVZEMA PLAVJA IN NAPLAVIN

Lokacija:	AKU AJBA 1	AVŠČEK
Lokacija:	AKU AJBA 2	
Priloga:	2	Številka projekta: program 2/2026
Datum izdelave:	Maj 2026	

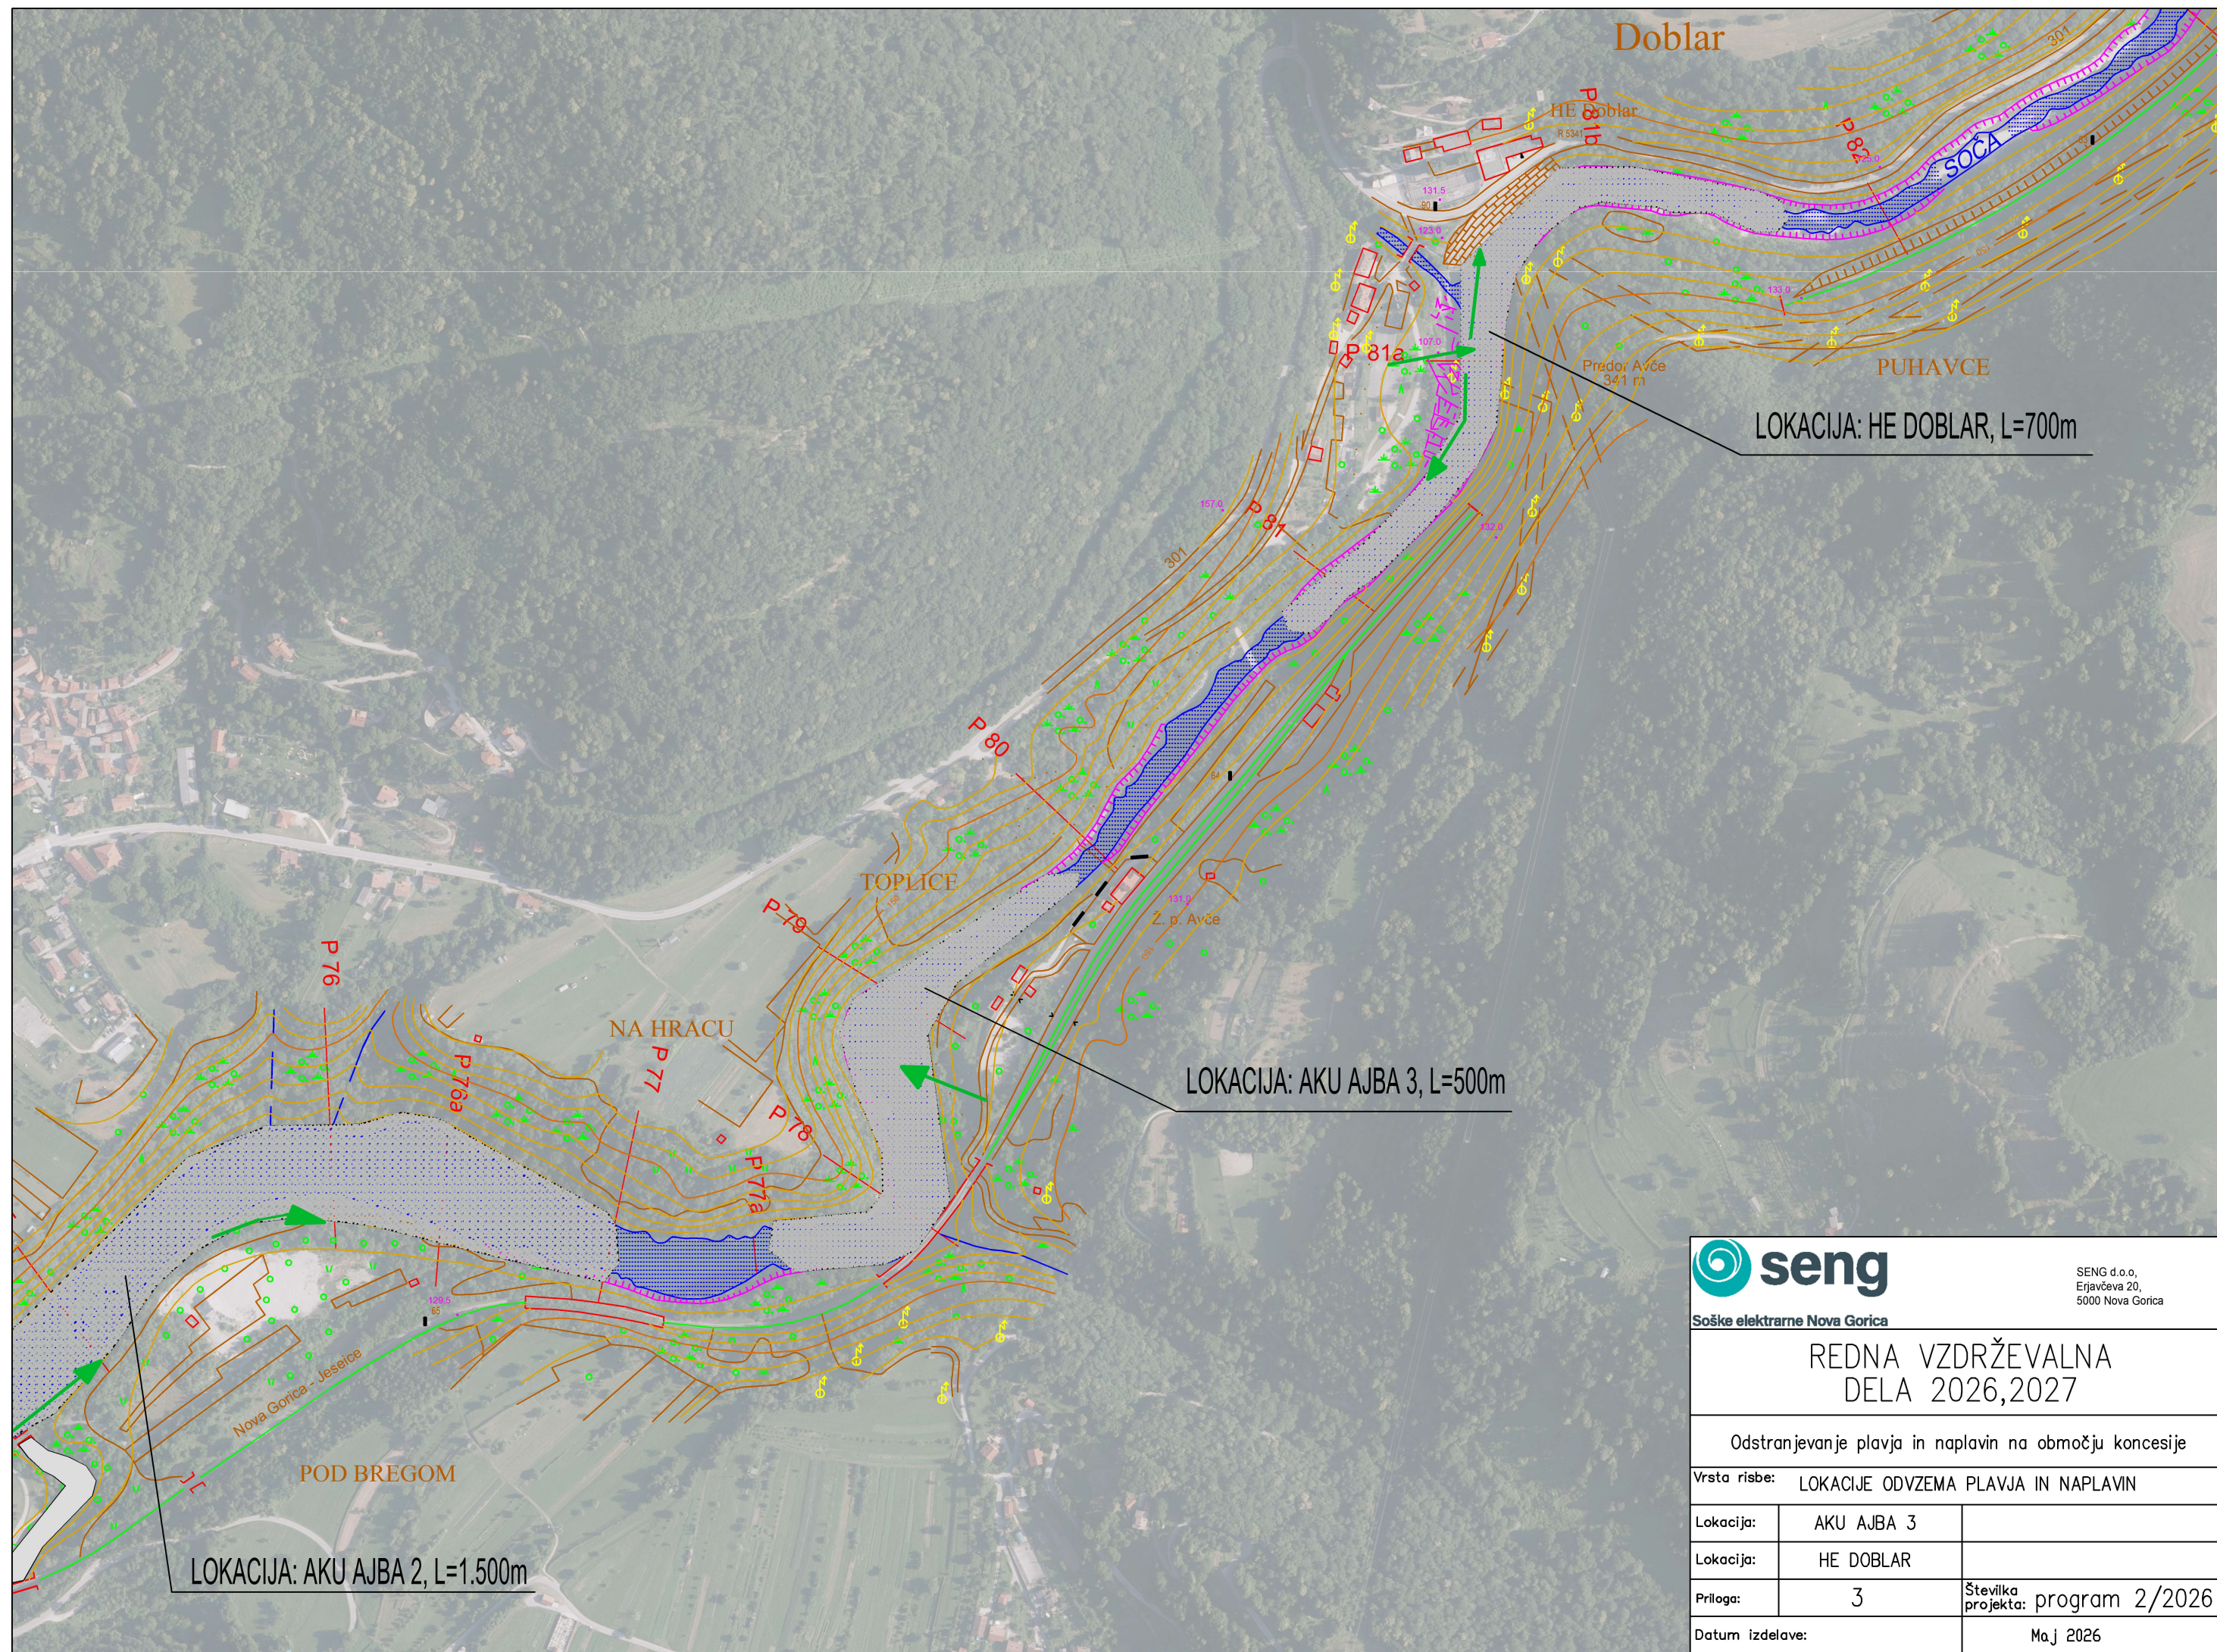


REDNA VZDRŽEVALNA
DELA 2026,2027

Odstranjevanje plavja in naplavin na območju koncesije

Vrsta risbe: LOKACIJE ODVZEMA PLAVJA IN NAPLAVIN

Lokacija:	AKU AJBA 3	
Lokacija:	HE DOBLAR	
Priloga:	3	Številka projekta: program 2/2026
Datum izdelave:	Maj 2026	

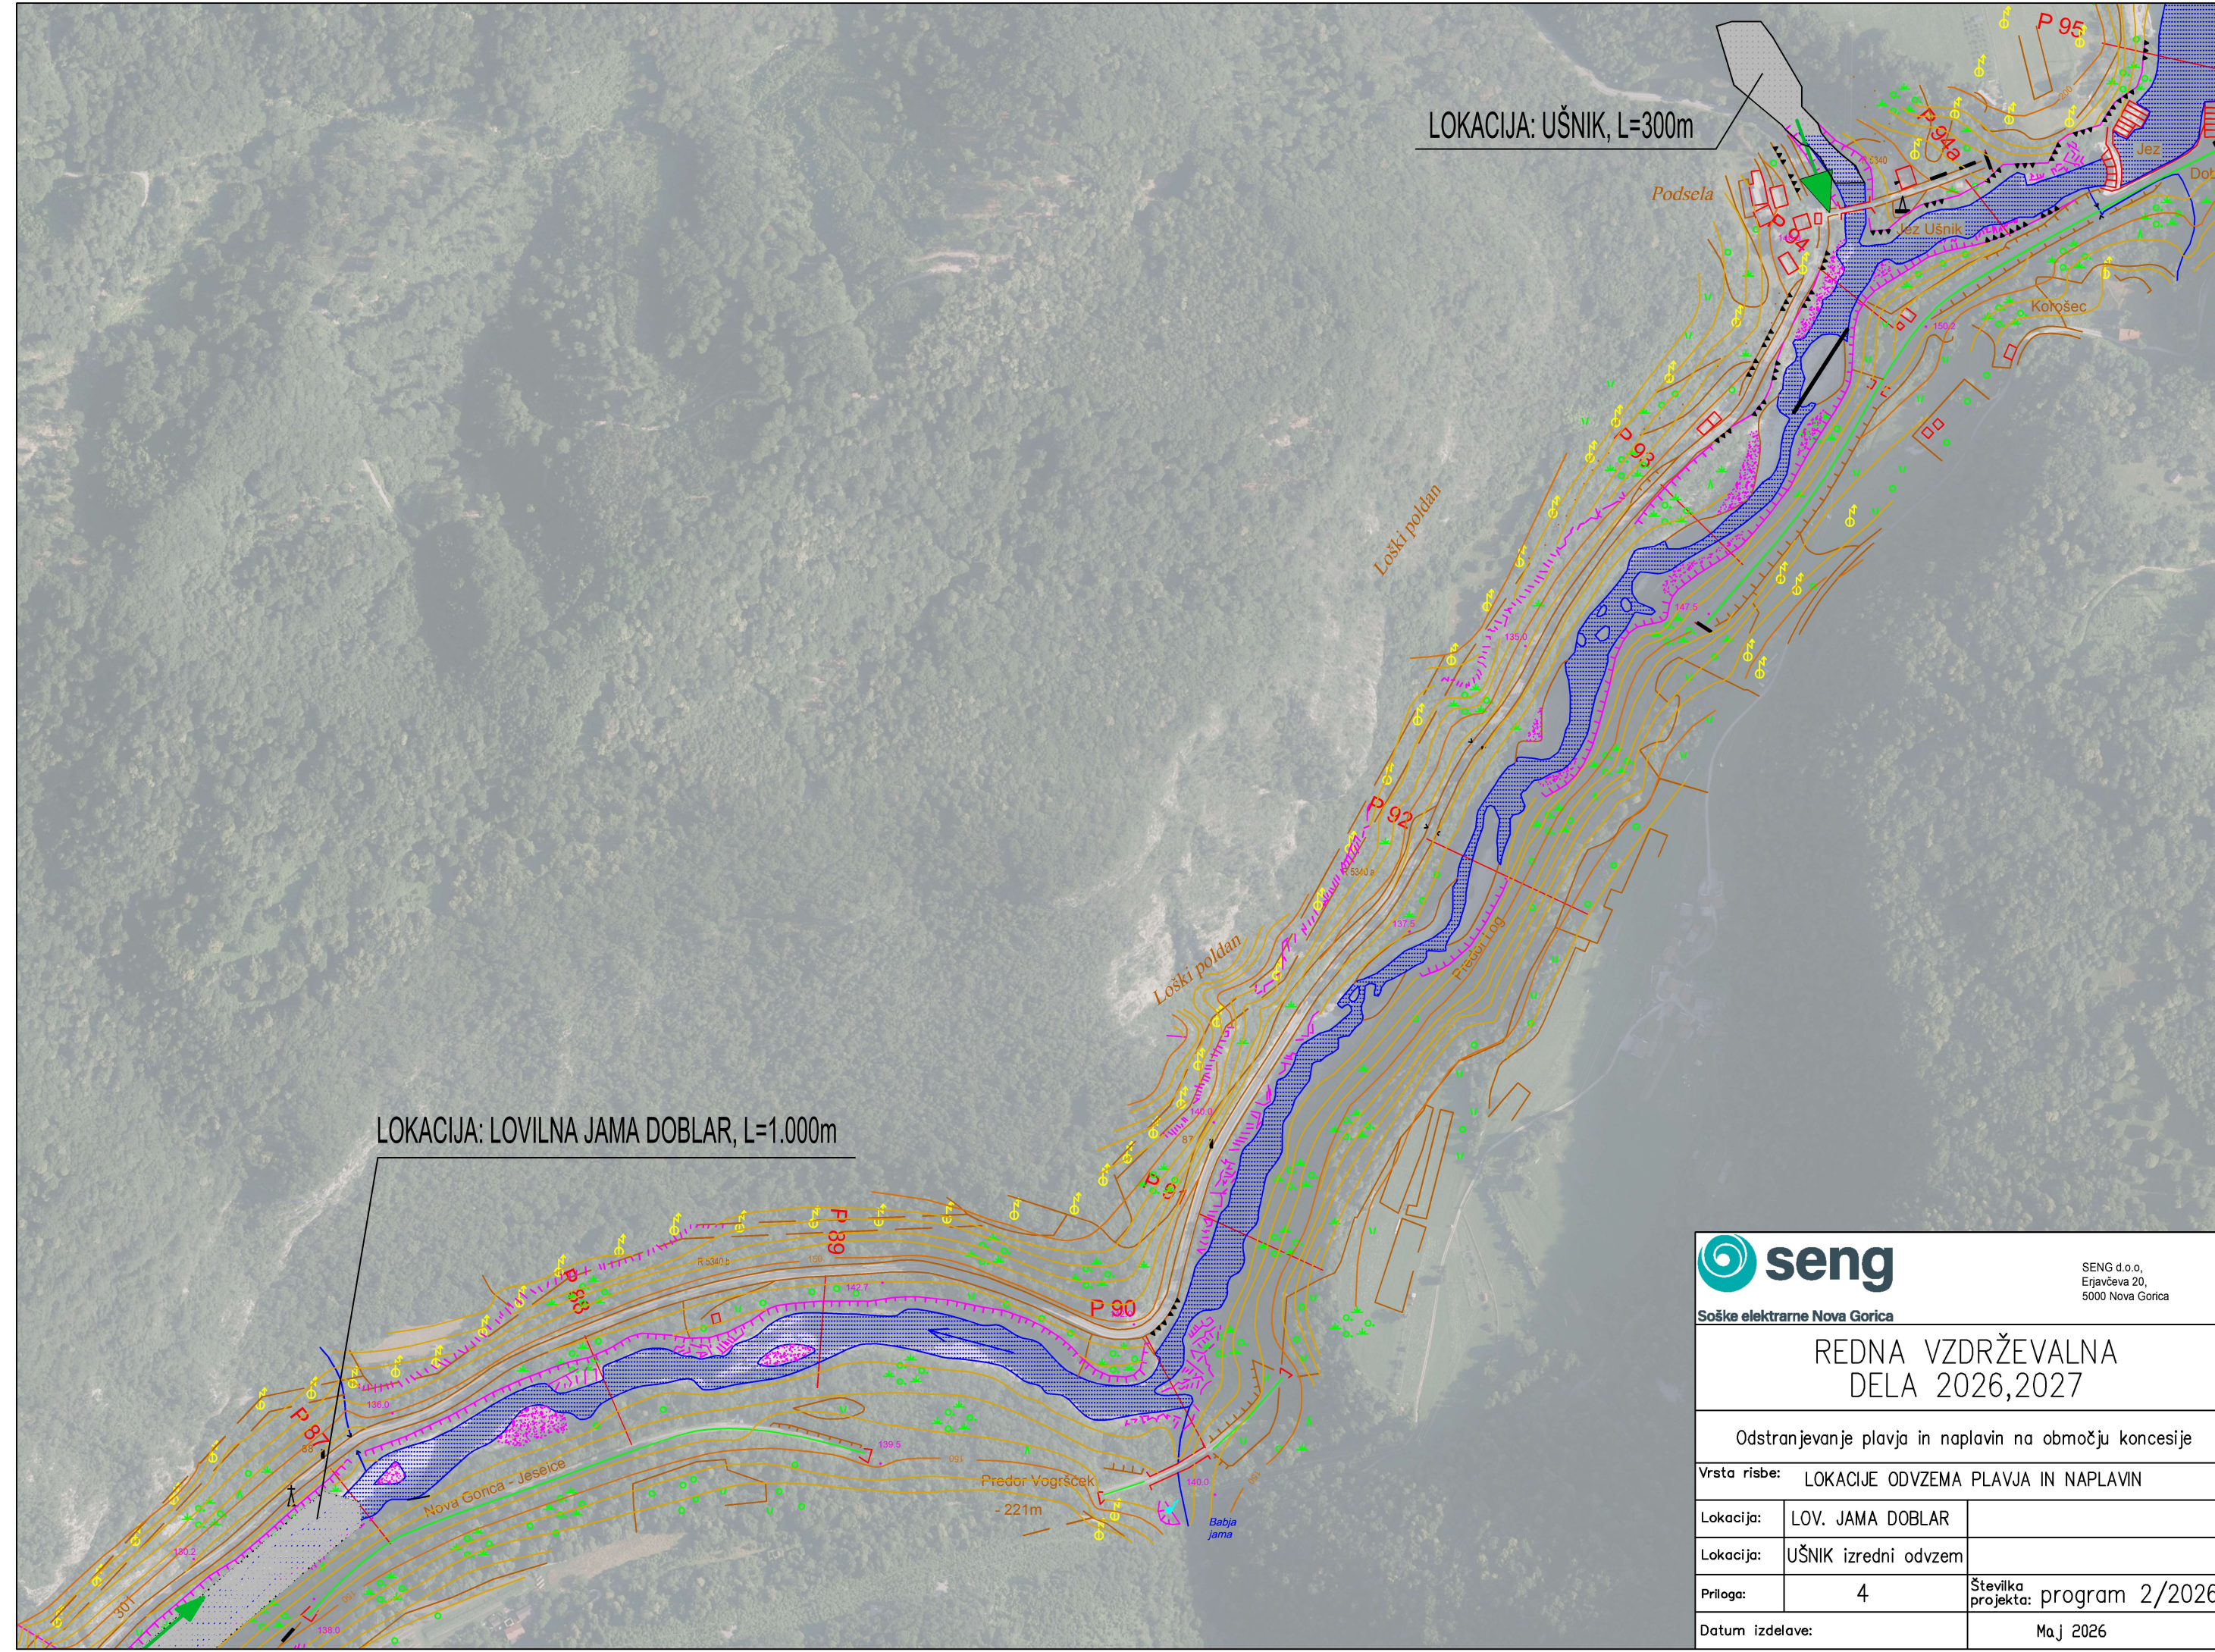


REDNA VZDRŽEVALNA
DELA 2026,2027

Odstranjevanje plavja in naplavin na območju koncesije

Vrsta risbe: LOKACIJE ODVZEMA PLAVJA IN NAPLAVIN

Lokacija:	LOV. JAMA DOBLAR	
Lokacija:	UŠNIK izredni odvzem	
Priloga:	4	Številka projekta: program 2/2026
Datum izdelave:	Maj 2026	

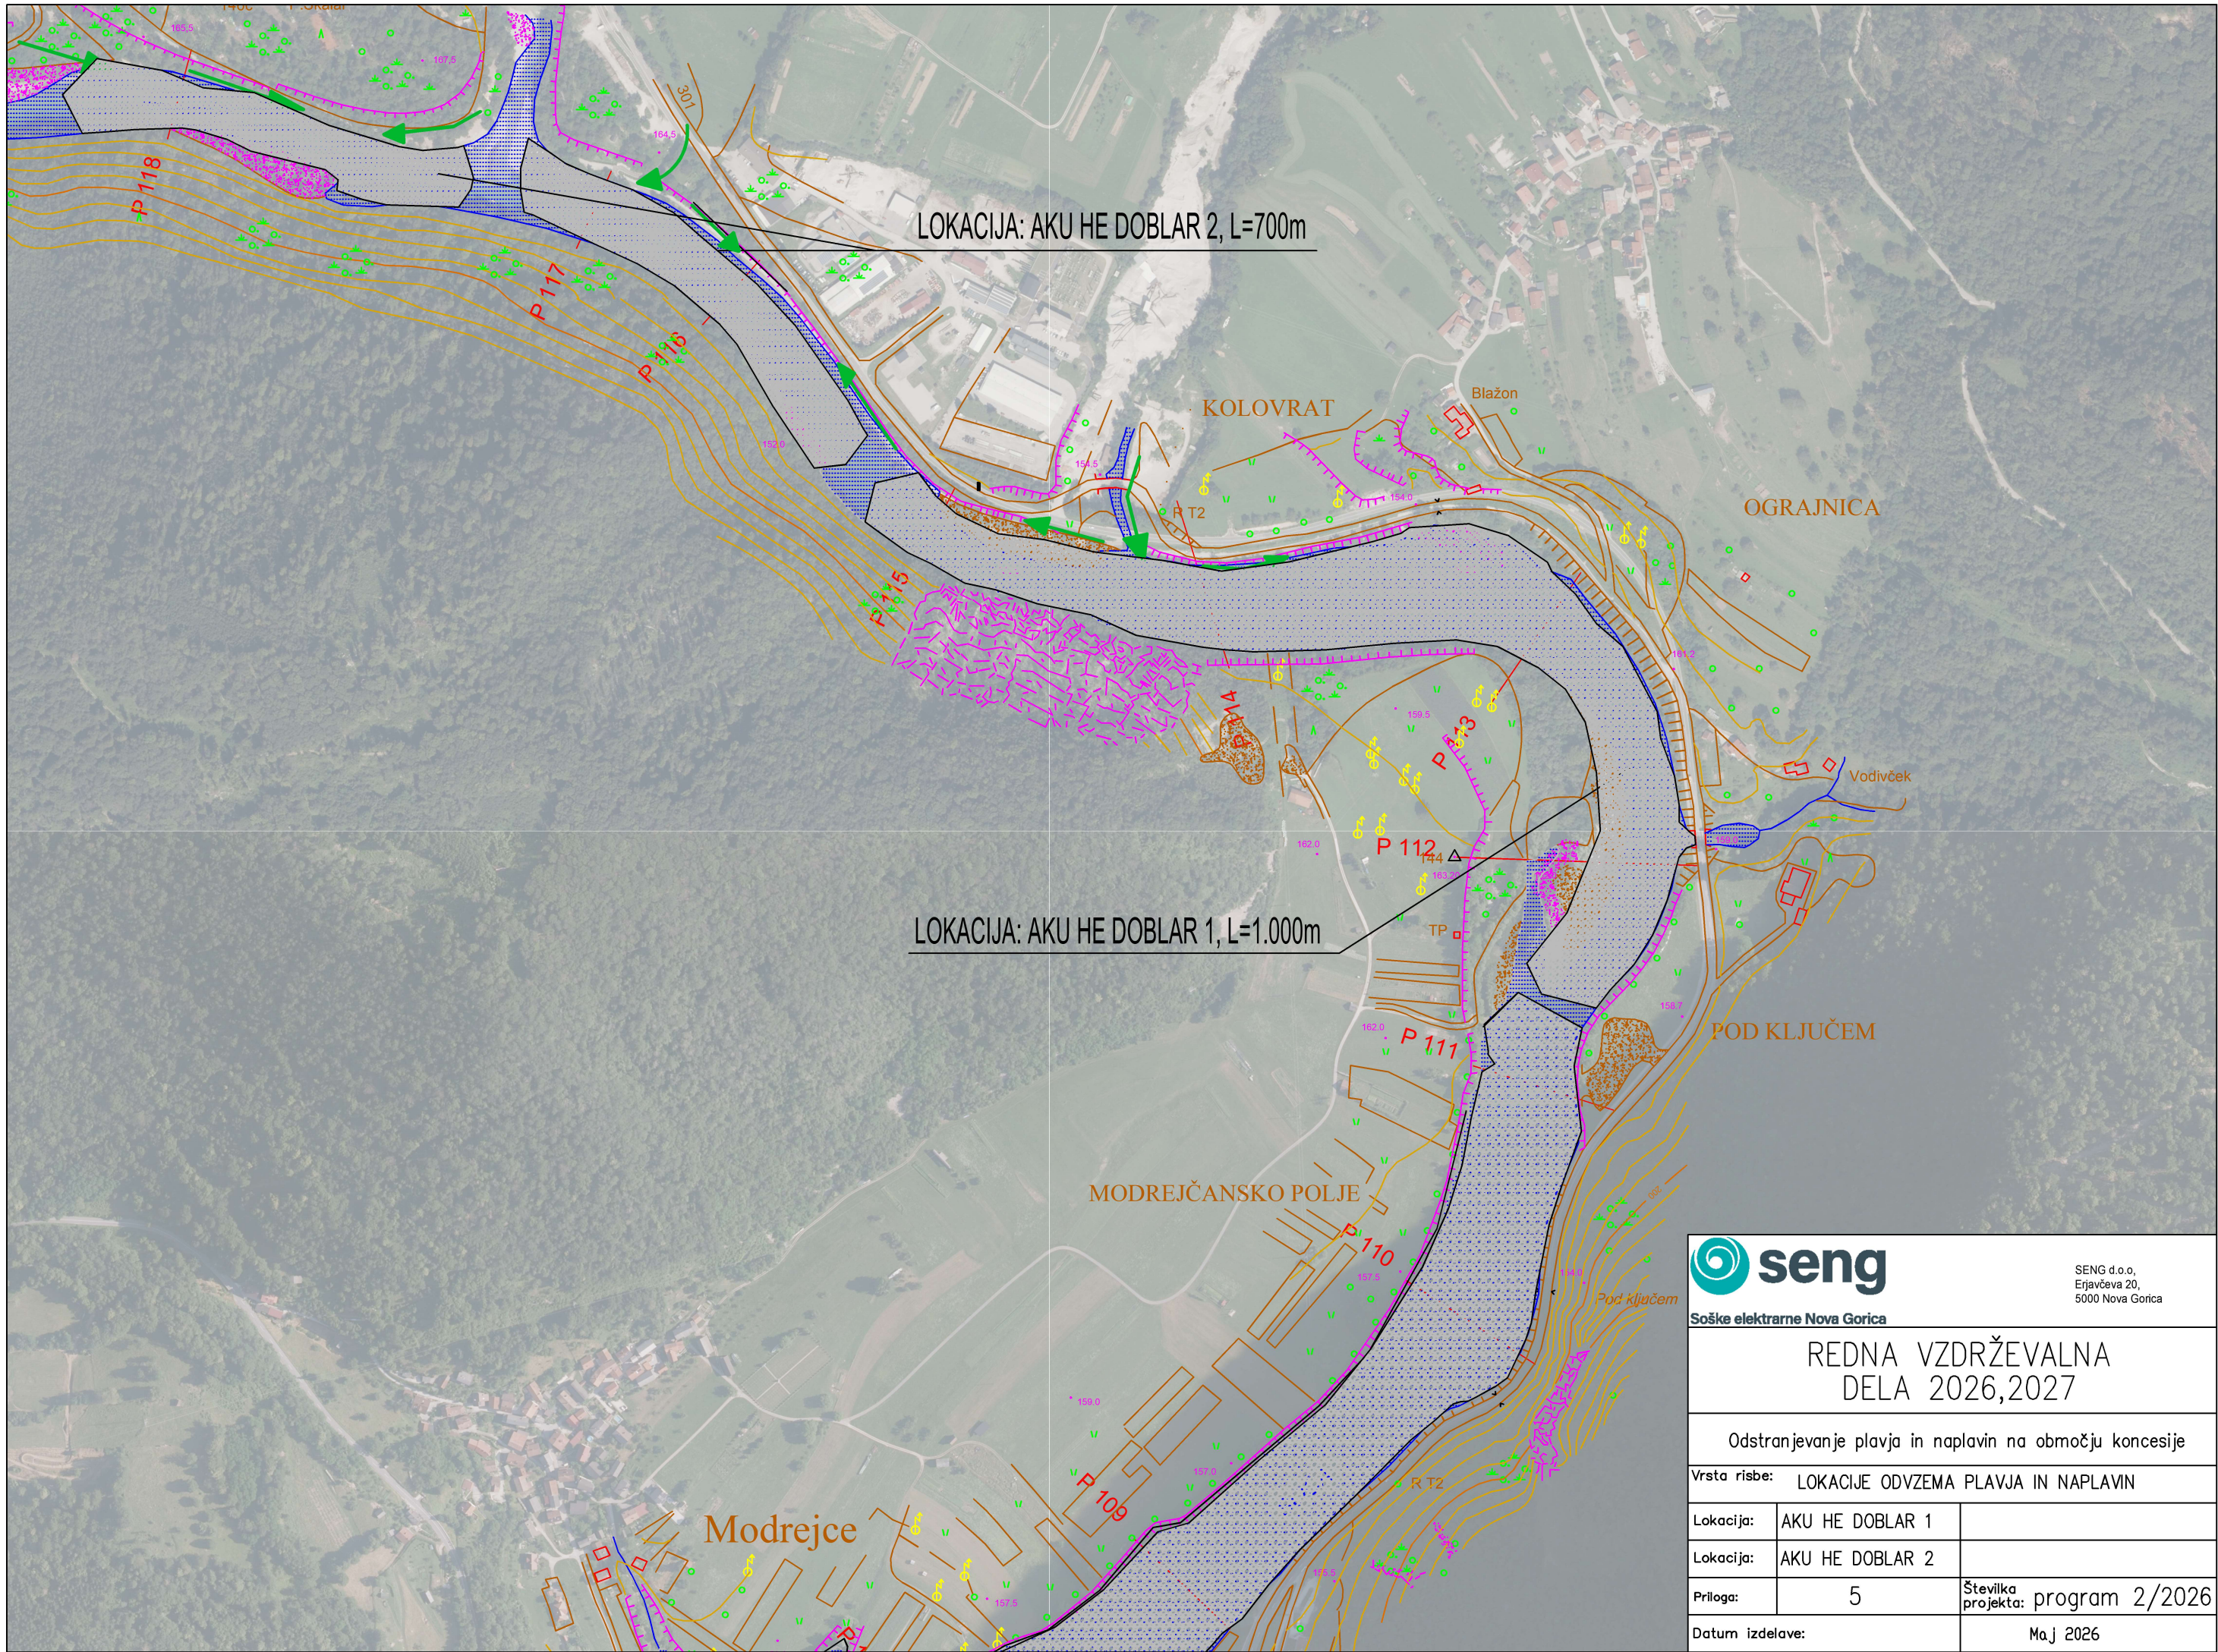


REDNA VZDRŽEVALNA
DELA 2026,2027

Odstranjevanje plavja in naplavin na območju koncesije

Vrsta risbe: LOKACIJE ODVZEMA PLAVJA IN NAPLAVIN

Lokacija:	AKU HE DOBLAR 1	
Lokacija:	AKU HE DOBLAR 2	
Priloga:	5	Številka projekta: program 2/2026
Datum izdelave:	MaJ 2026	

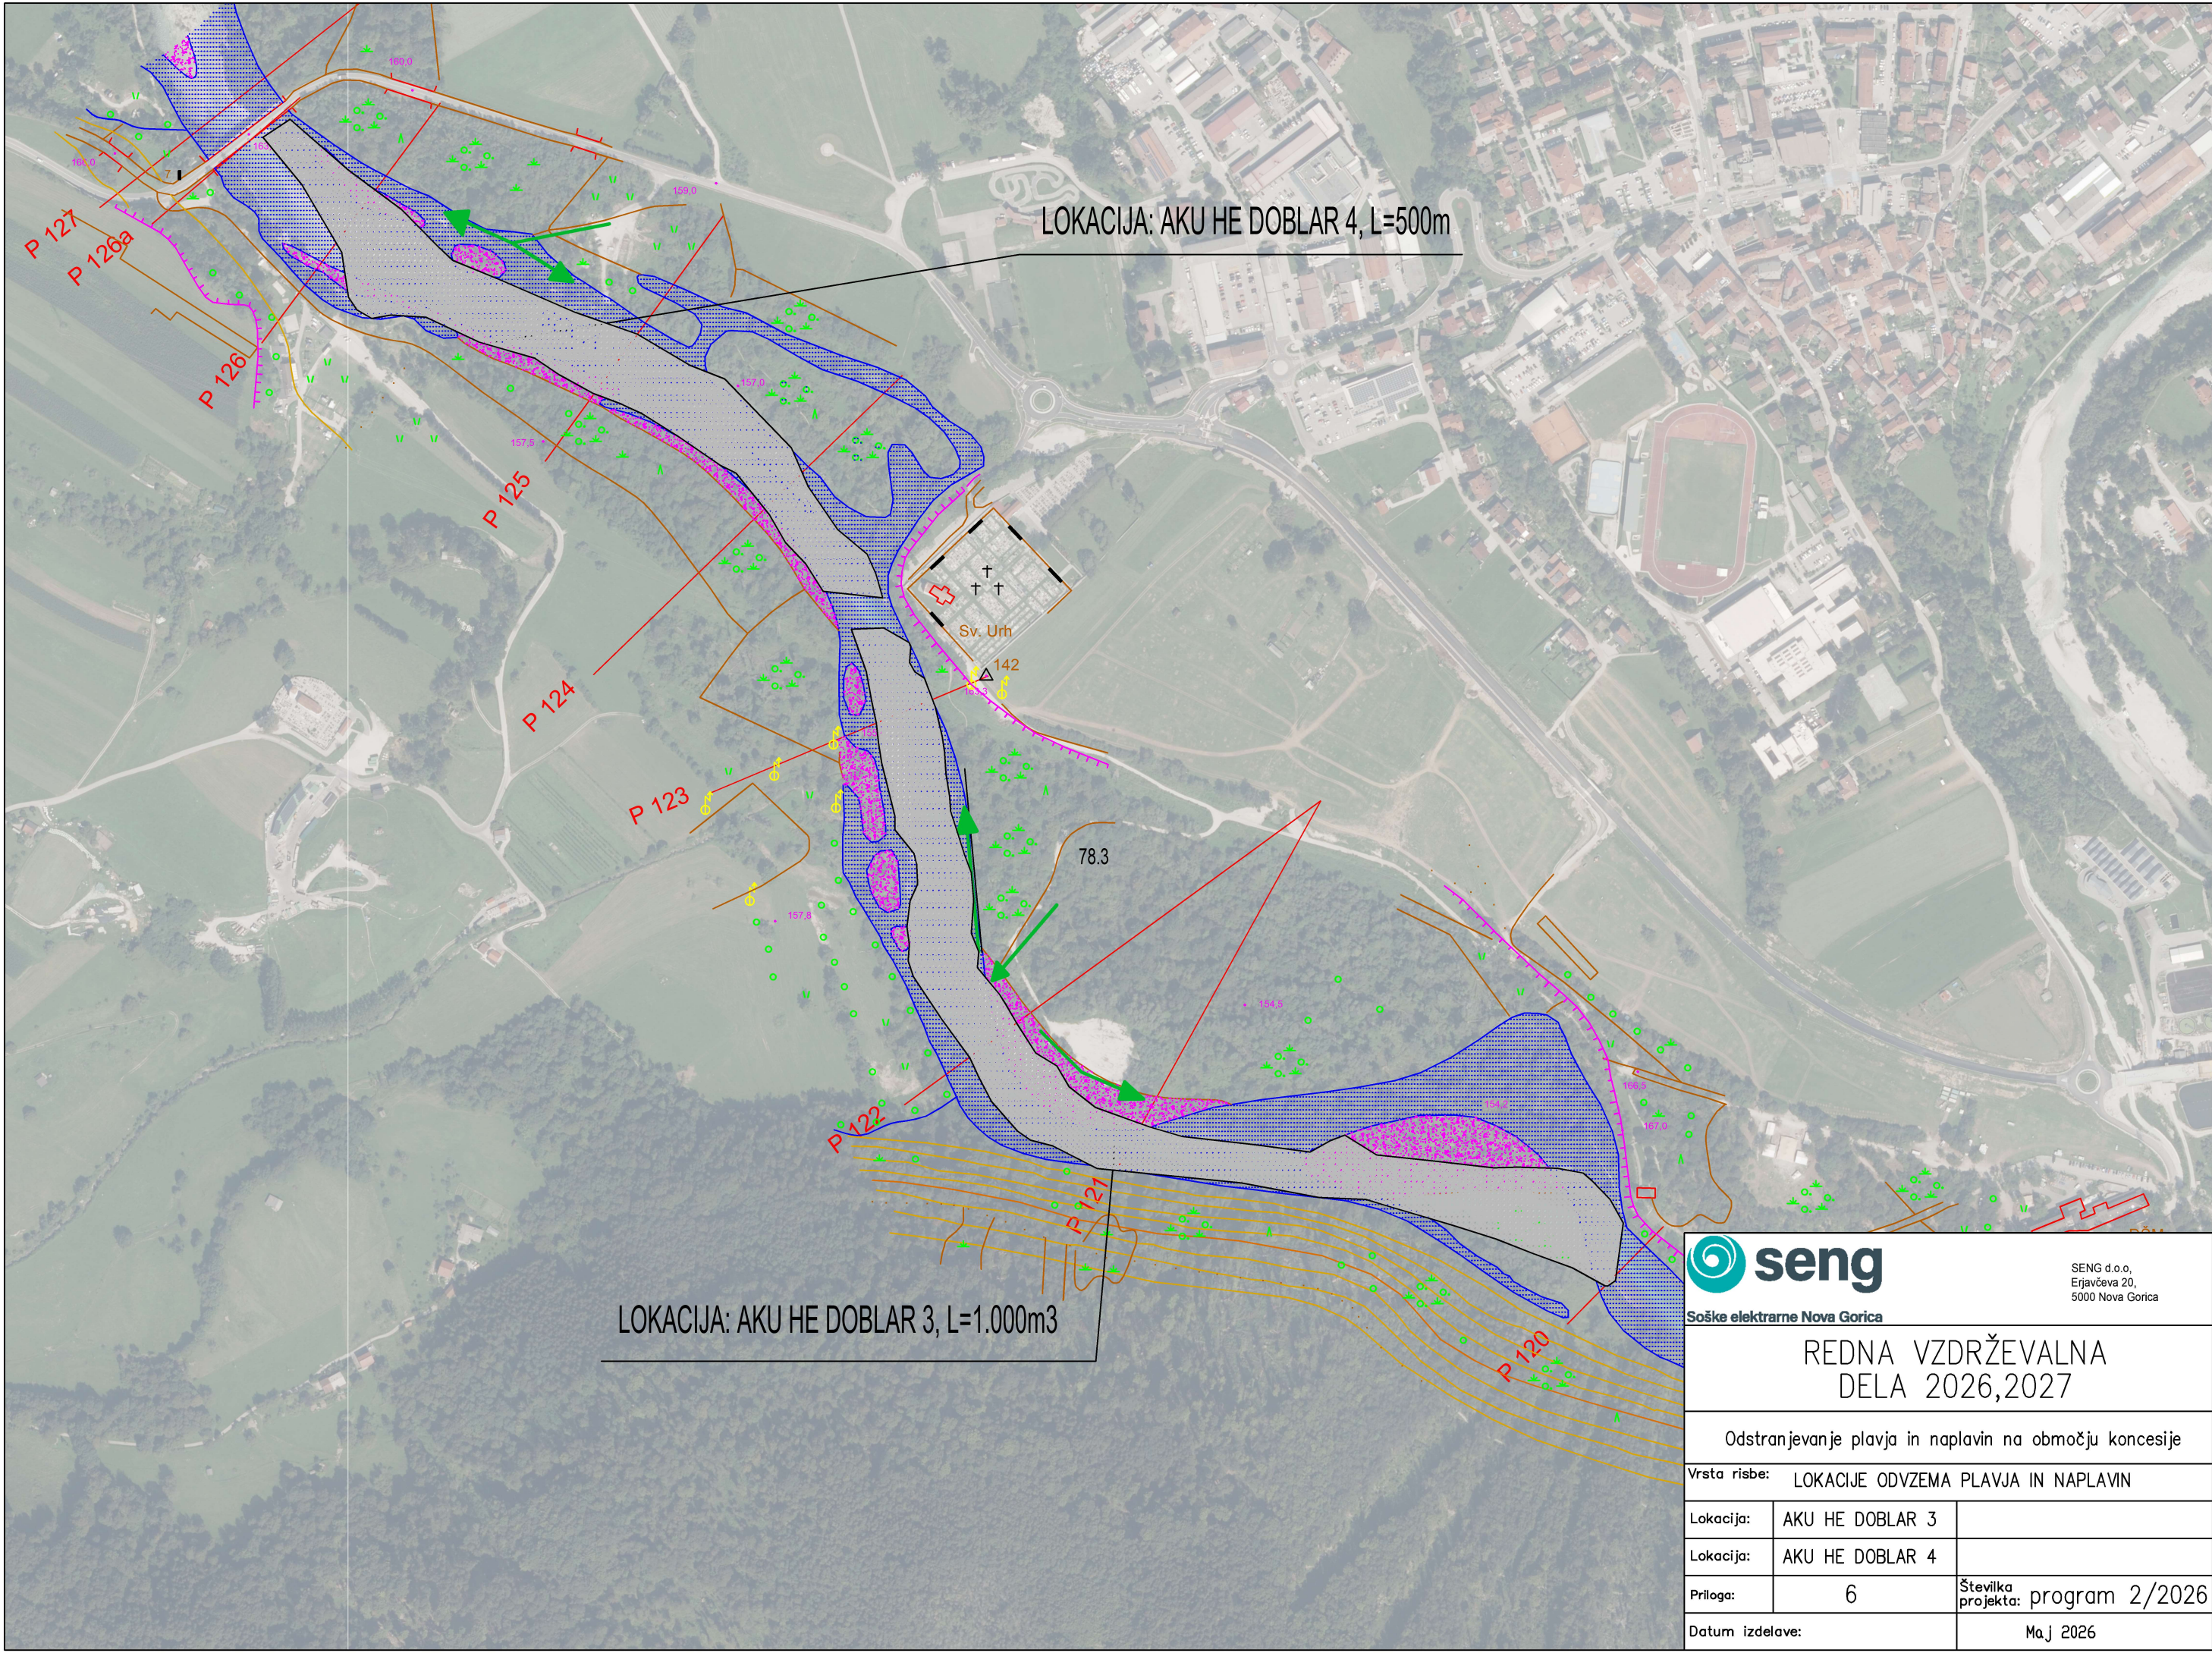

LOKACIJA: AKU HE DOBLAR 3, L=1.000m3

LOKACIJA: AKU HE DOBLAR 4, L=500m



SENG d.o.o.,
Erjavčeva 20,
5000 Nova Gorica


Soške elektrarne Nova Gorica

REDNA VZDRŽEVALNA
DELA 2026,2027

Odstranjevanje plavja in naplavin na območju koncesije

Vrsta risbe: LOKACIJE ODVZEMA PLAVJA IN NAPLAVIN

Lokacija:	AKU HE DOBLAR 3	
Lokacija:	AKU HE DOBLAR 4	
Priloga:	6	Številka projekta: program 2/2026
Datum izdelave:	MaJ 2026	

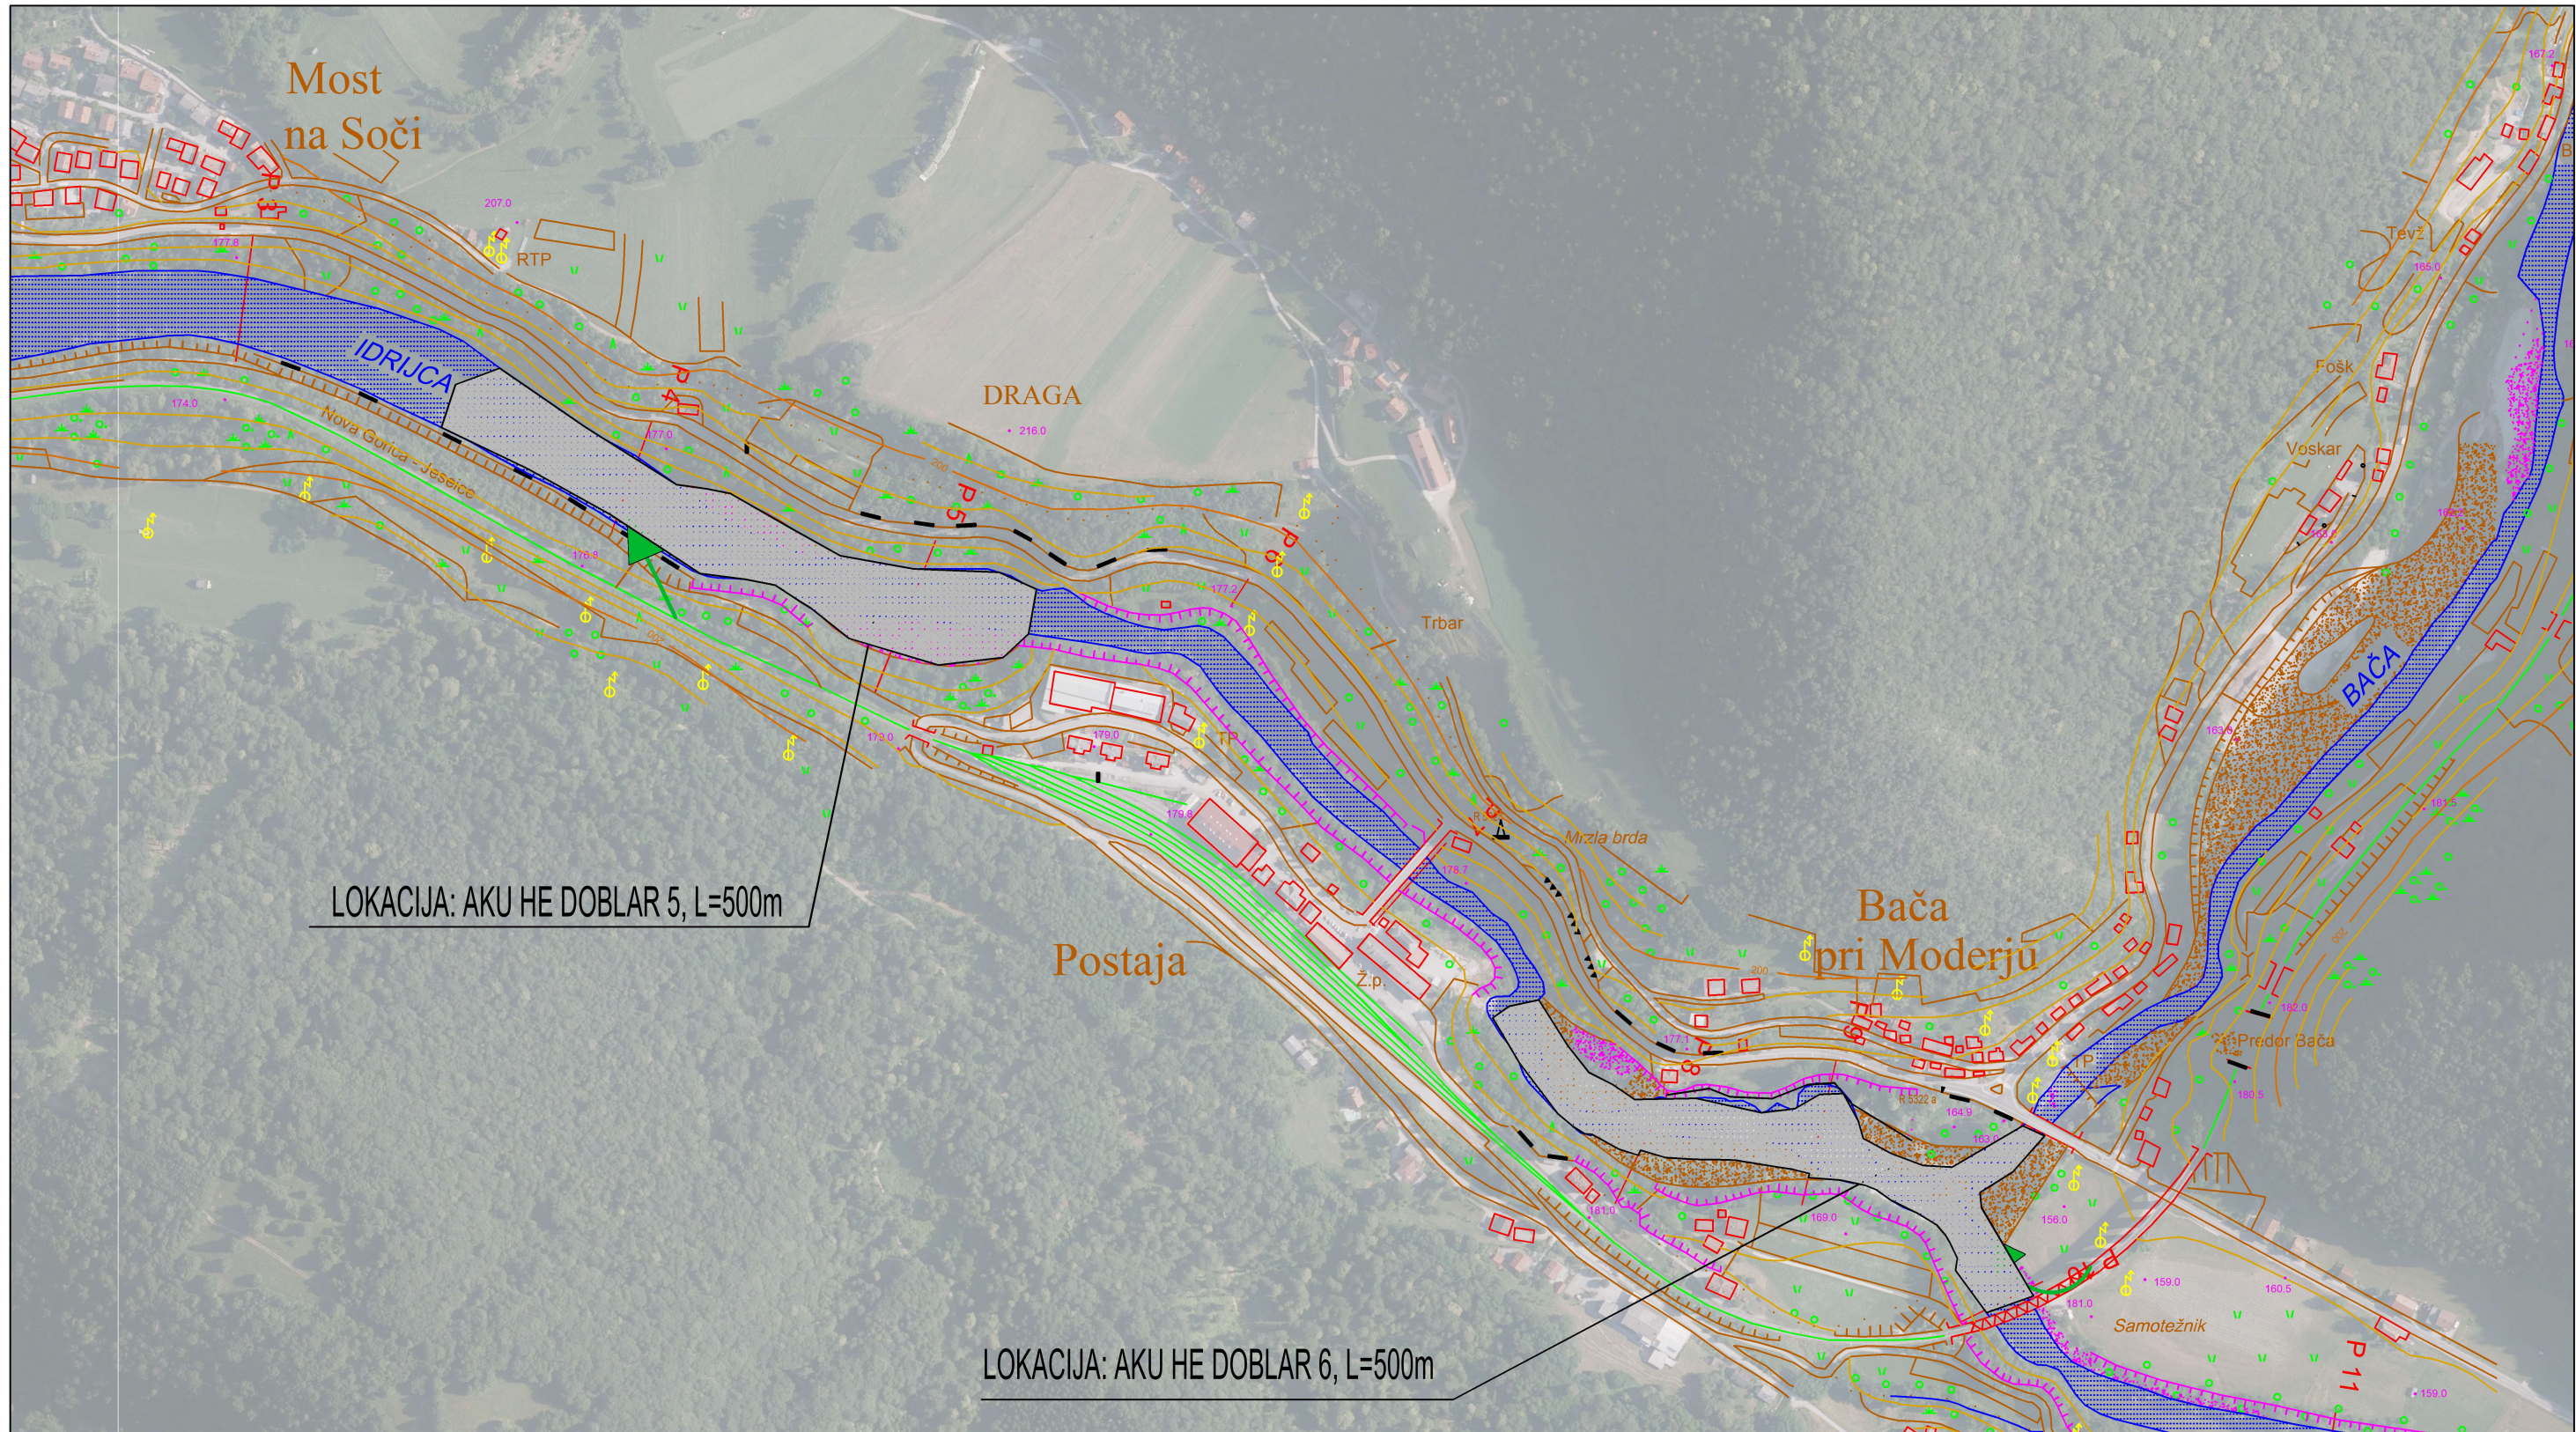

 SENG d.o.o., Erjavčeva 20, 5000 Nova Gorica		
Soške elektrarne Nova Gorica		
REDNA VZDRŽEVALNA DELA 2026,2027		
Odstranjevanje plavja in naplavin na območju koncesije		
Vrsta risbe: LOKACIJE ODVZEMA PLAVJA IN NAPLAVIN		
Lokacija:	AKU HE DOBLAR 5	
Lokacija:	AKU HE DOBLAR 6	
Priloga:	7	Številka projekta: program 2/2026
Datum izdelave:		Maj 2026